

ΕΦΗΜΕΡΙΔΑ ΤΗΣ ΚΥΒΕΡΝΗΣΕΩΣ

ΤΗΣ ΕΛΛΗΝΙΚΗΣ ΔΗΜΟΚΡΑΤΙΑΣ

2 Ιουλίου 2018 | ΤΕΥΧΟΣ Α.Α.Π. | Αρ. Φύλλου **141**

ΤΕΥΧΟΣ ΑΝΑΓΚΑΣΤΙΚΩΝ ΑΠΑΛΛΟΤΡΙΩΣΕΩΝ ΚΑΙ ΠΟΛΕΟΔΟΜΙΚΩΝ ΘΕΜΑΤΩΝ

ΠΕΡΙΕΧΟΜΕΝΑ

ΑΠΟΦΑΣΕΙΣ

ΑΠΟΦΑΣΕΙΣ

Αριθμ. 34351/Α.Φ. 5.36β (1)

Σημειακή τροποποίηση του εγκριμένου ΣΧΟΟΑΠ ΔΕ (πρώην Δήμος) Μούδρου, Δήμου Λήμνου, Ν. Λέσβου, (αριθμ. 47274/3490/10 ΦΕΚ-633/ΑΑΠ/31.12.2010 απόφαση ΓΓ Περιφέρειας ΒΑ), ως προς τις χρήσεις γης, από «Εκπαίδευση» σε «Κεντρικές Λειτουργίες», σε ακίνητο ιδιοκτησίας Rositsa Doneva, που βρίσκεται εντός του οικισμού Μούδρου.

Ο ΣΥΝΤΟΝΙΣΤΗΣ ΑΠΟΚΕΝΤΡΩΜΕΝΗΣ ΔΙΟΙΚΗΣΗΣ ΑΙΓΑΙΟΥ

Έχοντας υπόψη:

1. Τις διατάξεις του ν. 1337/1983 (ΦΕΚ Α'/33/1983).
2. Τις διατάξεις του ν. 2508/1997 (ΦΕΚ Α'/124/1997).
3. Τις διατάξεις του ν. 4071/2012 (ΦΕΚ Α'/85/2012).
4. Τις διατάξεις του ν. 4447/2016 (ΦΕΚ Α'/241/2016), και ειδικά της παρ. 13β, του άρθρου 7.
5. Την αριθμ. 34916/Φ1.2/15-6-2017 απόφαση Γ.Γ.Α.Δ. Αιγαίου (ΑΔΑ:7ΥΘ10Ρ1Ι-Δ9Α), για την συγκρότηση του Συμβουλίου Πολεοδομικών Θεμάτων και Αμφισβητήσεων (ΣΥΠΟΘΑ) Αποκεντρωμένης Διοίκησης Αιγαίου, χωρικής αρμοδιότητας Βορείου Αιγαίου, για τις Π.Ε. Λέσβου-Λήμνου στη Μυτιλήνη Ν. Λέσβου.
6. Τις διατάξεις του ν. 4495/2017, (ΦΕΚ 167/Α'/2017), άρ. 26, όπως τροποποιήθηκε με τον ν. 4513/2018 (ΦΕΚ 9/Α'/2018), άρ. 29.
7. Την αριθμ. 47274/3490/2010 (ΦΕΚ 633/ΑΑΠ/2010) απόφαση ΓΓ Περιφέρειας Βορείου Αιγαίου, που αφορά στην έγκριση του «Σχεδίου Χωρικής και Οικιστικής Οργάνωσης Ανοικτής Πόλης Δήμου Μούδρου».
8. Το αριθμ. 6692/14.05.18 έγγραφο του Δήμου Λήμνου, με το οποίο διαβιβάστηκε ο φάκελος της υπόθεσης στην Δ/νση για επεξεργασία και εισαγωγή στο ΣΥΠΟΘΑ.
9. Το αριθμ. 29917/22.05.18 έγγραφό μας, που αφορούσε πληρότητα του φακέλου.
10. Το αριθμ. 7148/25.05.18 έγγραφο του Δήμου Λήμνου, που αφορούσε υποβολή επιπλέον στοιχείων.
11. Το από Ιανουάριο του 2018 τοπογραφικό διάγραμμα (κλ. 1:200), με τις υφιστάμενες χρήσεις γης στο επίδικο ακίνητο.
12. Το από Ιανουάριο του 2018 τοπογραφικό διάγραμμα (κλ. 1:200), με τις προτεινόμενες χρήσεις γης στο επίδικο ακίνητο.
13. Την από 24/05/18 βεβαίωση του Δημάρχου Λήμνου, η οποία ενσωματώνεται στο -12-σχετικό, με την οποία βεβαιώνεται ότι με την παρούσα τροποποίηση δεν δημιουργούνται μη άρτια και μη οικοδομήσιμα οικόπεδα και ότι δεν κατατέθηκε ένσταση επί της πρότασης τροποποίησης.
14. Η από Ιανουάριο του 2018 Αιτιολογική-Τεχνική Έκθεση της πολιτικού μηχανικού Αθανασίας Κουμαρά.
15. Η αριθμ. 56/2018 ομόφωνη (υπέρ της τροποποίησης) απόφαση ΔΣ Λήμνου, στην οποία ενσωματώνεται η θετική εισήγηση της ΥΔΟΜ Λήμνου.
16. Το αριθμ. 3/09.03.18 πρακτικό του Διοικητικού Συμβουλίου της Σχολικής Επιτροπής Σχολικών Μονάδων Δ/βάθμιας Εκπαίδευσης Δήμου Λήμνου, σύμφωνα με το οποίο το ΔΣ αποφασίζει ομόφωνα υπέρ της αιτούμενης τροποποίησης.
17. Το αριθμ. 3566/09.03.18 έγγραφο του Δήμου Λήμνου, που αφορά την δημοσιοποίηση της τροποποίησης στους Φορείς και τις Υπηρεσίες.

18. Τρία αποκόμματα εφημερίδων, στις οποίες δημοσιεύτηκε η αριθμ. 56/18 απόφαση ΔΣ Λήμνου.

19. Το αριθμ. 1322/02.04.18 έγγραφο της Δ/νσης Πρωτοβάθμιας Εκπαίδευσης ΒΑ, σύμφωνα με το οποίο η συγκεκριμένη Δ/νση γνωμοδοτεί υπέρ της αιτούμενης τροποποίησης.

20. Το αριθμ. 2699/23.04.18 έγγραφο της Δ/νσης Δευτεροβάθμιας Εκπαίδευσης ΒΑ, σύμφωνα με το οποίο η συγκεκριμένη Δ/νση γνωμοδοτεί υπέρ της αιτούμενης τροποποίησης.

21. Την αριθμ. 32014/01.06.18 (Φ.1/1 τροπ. ΣΧΟΟΑΠ Μούδρου), θετική εισήγηση της Δ/νσης ΠΕ.ΧΩ.ΣΧΕ. της Αποκεντρωμένης Διοίκησης Αιγαίου προς το ΣΥΠΟΘΑ.

22. Το αριθμ. 24/08.06.18/Α.Φ.5.36 έγγραφο του ΣΥΠΟΘΑ με το οποίο διαβιβάζεται η αριθμ. 24/3ης/3ης/08.06.18 ομόφωνη θετική γνωμοδότηση.

23. Το γεγονός ότι από τις κανονιστικές διατάξεις της παρούσας πράξης δεν προκαλείται δαπάνη σε βάρος του κρατικού προϋπολογισμού και του οικείου ΟΤΑ.

24. Το γεγονός ότι, οι ανάγκες για σχολικό κτίριο (και ειδικότερα για την στέγαση του εργαστηρίου του ΕΠΑΛ Μούδρου) έχουν καλυφθεί από νέο σχολικό συγκρότημα (εντός του οικισμού Μούδρου), όπως αναλυτικά αναφέρεται στο (20) σχετικό και τεκμηριώνεται στην (21) σχετική.

25. Το γεγονός ότι η υπόψη τροποποίηση είναι σημειακή και συνεπώς με βάση το -4-σχετικό, ακολουθείται η διαδικασία που περιγράφεται στο άρθρο 4 του ν. 2508/1997.

26. Την αριθμ. οικ. 81434/9157/31.12.13 απόφαση ΓΓ Α.Δ.Α. με θέμα: «Αναπλήρωση Προϊσταμένου Γενικής Διεύθυνσης Χωροταξικής και Περιβαλλοντικής Πολιτικής της Αποκεντρωμένης Διοίκησης Αιγαίου», (ΑΔΑ: ΒΙ6ΤΟΡ1Ι-ΒΩΒ).

27. Τις διατάξεις:

- των άρθρων 6 και 280 του ν. 3852/04.06.2010 (ΦΕΚ 87/Α'/07.06.2010) «Νέα Αρχιτεκτονική της Αυτοδιοίκησης και της Αποκεντρωμένης Διοίκησης - Πρόγραμμα Καλλικράτης» όπως ισχύουν.
- Τις διατάξεις του άρθρου 28 και 28Α του ν. 4325/11.05.2015 (ΦΕΚ 47 Α') «Εκδημοκρατισμός της Διοίκησης - Καταπολέμηση Γραφειοκρατίας και Ηλεκτρονική Διακυβέρνηση Αποκατάσταση αδικιών και άλλες διατάξεις».
- Το π.δ. με αριθμ. 143/2010 (ΦΕΚ 236/Α'/27.12.2010) «Οργανισμός της Αποκεντρωμένης Διοίκησης Αιγαίου».
- Την αριθμ. 14192/15.05.2017 (ΦΕΚ 250/Υ.Ο.Δ.Δ./26.05.2017) απόφαση του Υπουργού Εσωτερικών περί διορισμού του Νικόλαου Θεοδωρίδη ως Συντονιστή της Α.Δ. Αιγαίου.
- Τις διατάξεις του ν. 2503/30.05.1997 (ΦΕΚ 107/Α'/1997) «Διοίκηση, οργάνωση, στελέχωση, της Περιφέρειας, ρύθμιση θεμάτων για την τοπική αυτοδιοίκηση και άλλες διατάξεις».

28. Την αριθμ. οικ.32950/6.6.2017 (ΦΕΚ 2034/Β'/13.6.2017) απόφαση Συντονιστή Α.Δ.Α. με θέμα: «Μεταβίβαση αρμοδιοτήτων και παροχή εξουσιοδότησης υπογραφής πράξεων και εγγράφων "Με εντολή Συντονιστή" στον Προϊστάμενο της Γενικής Διεύθυνσης Χωροταξικής και Περιβαλλοντικής Πολιτικής της Αποκεντρωμένης Διοίκησης Αιγαίου και στους Προϊσταμένους των οργανικών μονάδων αυτής».

29. Το γεγονός ότι με βάση την -28- σχετική, η υπογραφή της παρούσας παραμένει στον Συντονιστή της Α.Δ.Α., αποφασίζει:

Την σημειακή τροποποίηση του ΣΧΟΟΑΠ ΔΕ (πρώην Δήμος) Μούδρου, Δήμου Λήμνου, Ν. Λέσβου, που εγκρίθηκε με την αριθμ. 47274/3490/10 (ΦΕΚ 633/ΑΑΠ/31.12.10) απόφαση Γενικού Γραμματέα Περιφέρειας Βορείου Αιγαίου, ως προς την αλλαγή χρήσης από «Εκπαίδευση» σε «Κεντρικές Λειτουργίες», στο ακίνητο ιδιοκτησίας Rositsa Doneva, που βρίσκεται εντός του οικισμού Μούδρου, όπως αυτή αποτυπώνεται στο από Ιανουάριο του 2018 τοπογραφικό διάγραμμα (ΤΔ) - προτεινόμενες χρήσεις (κλ. 1:200) και απεικονίζεται σε απόσπασμα του χάρτη Π3 (αρ. σχεδίου 2 - που συνοδεύει την -7- σχετική), που ενσωματώνεται στο τοπογραφικό διάγραμμα.

Η ισχύς της παρούσας απόφασης αρχίζει από την δημοσίευσή της στην Εφημερίδα της Κυβερνήσεως.

Το ΤΔ που συνοδεύει την παρούσα, θεωρείται και υπογράφεται από την Αν. Προϊσταμένη της Αρμόδιας Διεύθυνσης ΠΕ.ΧΩ.ΣΧ.Β. Αιγαίου, Α.Δ.Α, σύμφωνα με την (28) σχετική.

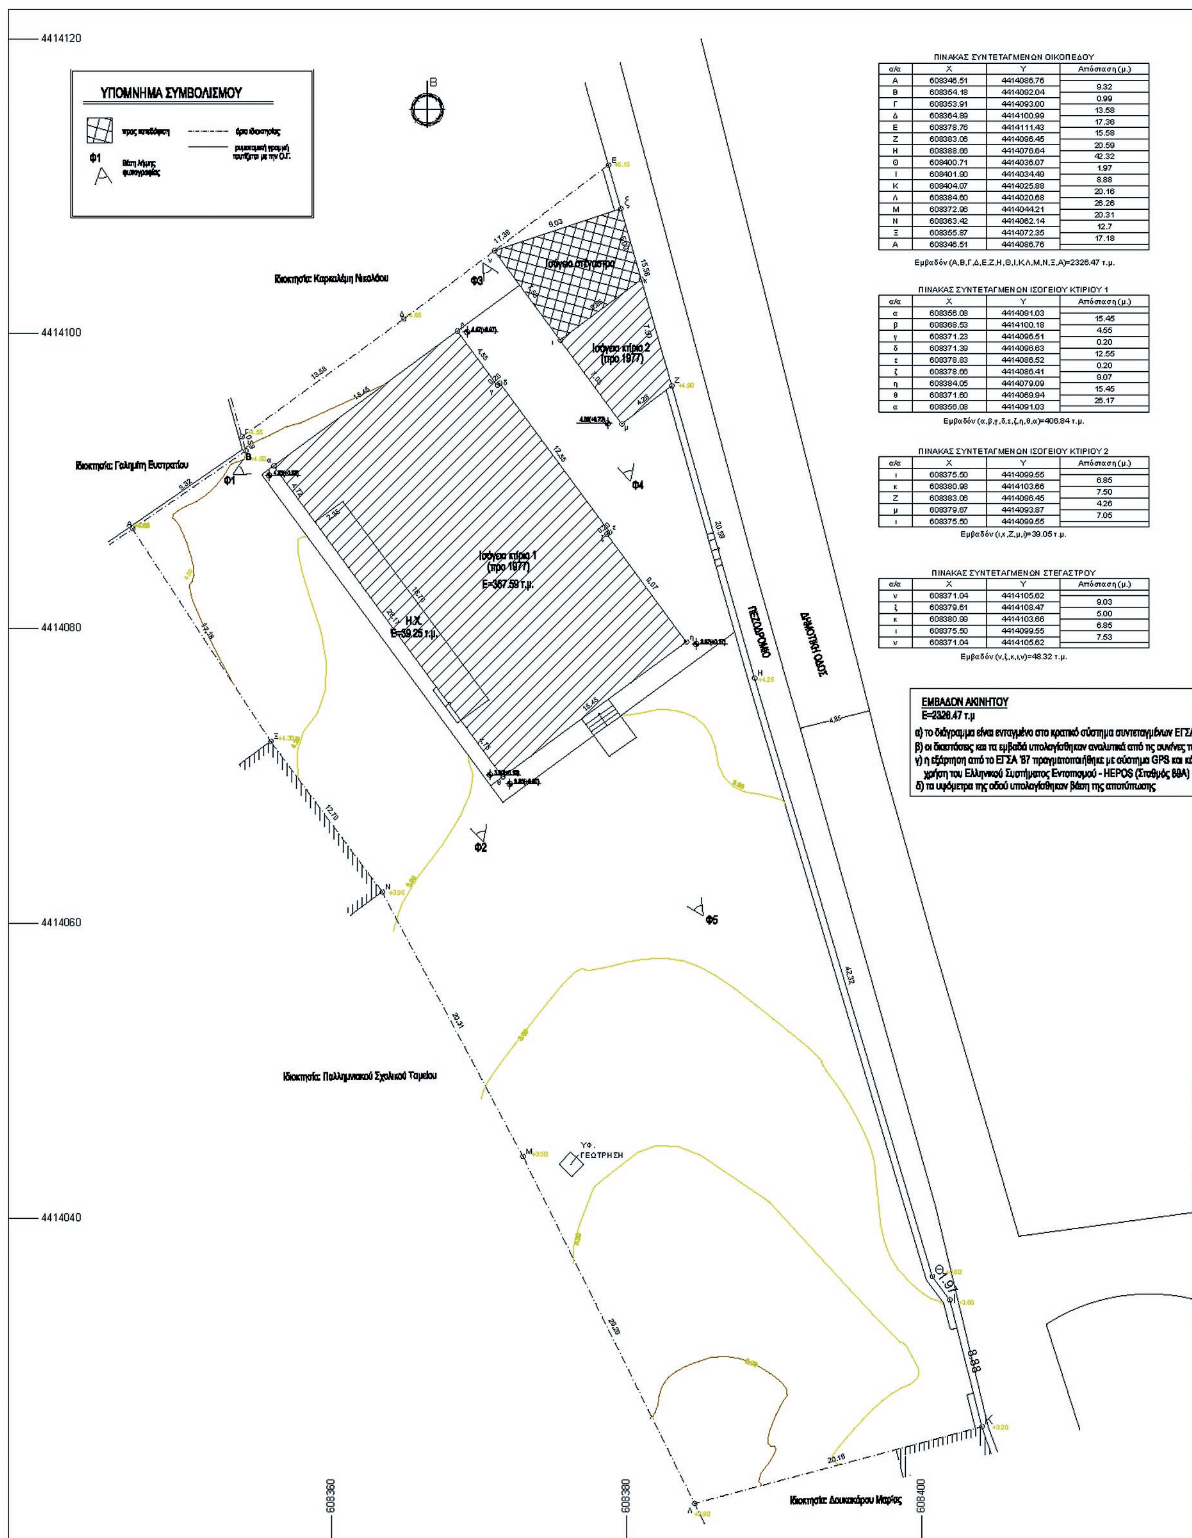
Η απόφαση αυτή να δημοσιευθεί στην Εφημερίδα της Κυβερνήσεως.

Πειραιάς, 13 Ιουνίου 2018

Ο Συντονιστής Αποκεντρωμένης Διοίκησης

ΝΙΚΟΛΑΟΣ ΘΕΟΔΩΡΙΔΗΣ

ΕΘΝΙΚΟ ΤΥΠΟΓΡΑΦΕΙΟ
Για τεχνικούς λόγους στο σχεδιάγραμμα, από το ηλεκτρονικό αρχείο, έγινε σμίκρυνση κατά ποσοστό 39%



ΠΙΝΑΚΑΣ ΣΥΝΤΕΤΑΓΜΕΝΩΝ ΟΙΚΟΠΕΔΟΥ

α/α	X	Y	Απόσταση (μ.)
Α	608346.51	4414086.76	9.32
Β	608354.18	4414092.04	0.99
Γ	608353.91	4414093.00	13.58
Δ	608364.89	4414100.99	17.36
Ε	608378.76	4414111.43	15.58
Ζ	608383.06	4414096.45	20.59
Η	608388.66	4414076.64	42.32
Θ	608400.71	4414036.07	1.97
Ι	608401.90	4414034.49	8.88
Κ	608404.07	4414025.88	20.16
Λ	608384.60	4414020.68	26.26
Μ	608372.96	4414044.21	20.31
Ν	608363.42	4414062.14	12.7
Ξ	608355.87	4414072.35	17.18
Α	608346.51	4414086.76	

Εμβαδόν (Α,Β,Γ,Δ,Ε,Ζ,Η,Θ,Ι,Κ,Λ,Μ,Ν,Ξ,Α)=2326.47 τ.μ.

ΠΙΝΑΚΑΣ ΣΥΝΤΕΤΑΓΜΕΝΩΝ ΙΣΟΓΕΙΟΥ ΚΤΙΡΙΟΥ 1

α/α	X	Y	Απόσταση (μ.)
α	608356.08	4414091.03	15.45
β	608368.53	4414100.18	4.55
γ	608371.23	4414096.51	0.20
δ	608371.39	4414096.63	12.55
ε	608378.83	4414086.52	0.20
ζ	608378.66	4414086.41	9.07
η	608384.05	4414079.09	15.45
θ	608371.60	4414069.94	26.17
α	608356.08	4414091.03	

Εμβαδόν (α,β,γ,δ,ε,ζ,η,θ,α)=406.84 τ.μ.

ΠΙΝΑΚΑΣ ΣΥΝΤΕΤΑΓΜΕΝΩΝ ΙΣΟΓΕΙΟΥ ΚΤΙΡΙΟΥ 2

α/α	X	Y	Απόσταση (μ.)
ι	608375.50	4414099.55	6.85
κ	608380.98	4414103.66	7.50
Ζ	608383.06	4414096.45	4.26
μ	608379.67	4414093.87	7.05
ι	608375.50	4414099.55	

Εμβαδόν (ι,κ,Ζ,μ,ι)=39.05 τ.μ.

ΠΙΝΑΚΑΣ ΣΥΝΤΕΤΑΓΜΕΝΩΝ ΣΤΕΓΑΣΤΡΟΥ

α/α	X	Y	Απόσταση (μ.)
ν	608371.04	4414105.62	9.03
ξ	608379.61	4414108.47	5.00
κ	608380.99	4414103.66	6.85
ι	608375.50	4414099.55	7.53
ν	608371.04	4414105.62	

Εμβαδόν (ν,ξ,κ,ι,ν)=48.32 τ.μ.

ΕΜΒΑΔΟΝ ΑΚΙΝΗΤΟΥ
Ε=2326.47 τ.μ

α) το διάγραμμα είναι ενταγμένο στο κρατικό σύστημα συντεταγμένων ΕΓΣΑ '8
β) οι διαστάσεις και τα εμβαδά υπολογίσθηκαν αναλυτικά από τις συν/νες των
γ) η εξάρτηση από το ΕΓΣΑ '87 πραγματοποιήθηκε με σύστημα GPS και κάνο
χρήση του Ελληνικού Συστήματος Εντοπισμού - HEPOS (Σταθμός 89Α)
δ) τα υψόμετρα της οδού υπολογίσθηκαν βάση της αποτύπωσης

ΞΓΣΑ '87
ες των κορυφών
α κάνοντας
3Α)

608420

ΔΗΛΩΣΗ ΜΗΧΑΝΙΚΟΥ (Ν.651/77)

Δηλώνω σύμφωνα με το νόμο για το οικόπεδο με στοιχεία (ΑΒΓΔΕΖΗΘΙΚΛΜΝΞΑ) και εμβαδόν Ε = 2326.47 τ.μ που βρίσκεται επί δημοτικής οδού στην Τ.Κ. Μούδρου του Δήμου Λήμνου, ότι:

α) είναι άρτιο κατά κανόνα και οικοδομήσιμο σύμφωνα με τις ισχύουσες πολεοδομικές διατάξεις

β) βρίσκεται εντός ορίων οικισμού ,

γ) δεν εμπίπτει στις διατάξεις του νόμου 1337/83 περί εισφορών σε γη και χρήμα

δ) εντός του οικοπέδου δε διέρχονται εναέριες γραμμές μεταφοράς υψηλής τάσης της ΔΕΗ, αγωγός φυσικού αερίου, οδός προϋφιστάμενη του 1923 ή ρέμα.

ε) εντός των ομόρων γεωτεμαχίων δεν υφίστανται διατηρητέα κτίσματα.

Η ΜΗΧΑΝΙΚΟΣ

ΔΗΛΩΣΗ ΙΔΙΟΚΤΗΤΗ (Ν.4030/2011)

Ο κάτωθι υπογεγραμμένος Κανταράς Στυλιανός, νόμιμος εκπρόσωπος της ιδιοκτήτριας του ακινήτου Doneva Rositsa, δηλώνω ότι:

α) τα όρια του ακινήτου με στοιχεία (ΑΒΓΔΕΖΗΘΙΚΛΜΝΞΑ) επί δημοτικής οδού στην Τ.Κ. Μούδρου του Δήμου Λήμνου υπεδείχθησαν από εμένα.

β) ευθύναμαι για την ακρίβεια των δηλούμενων ορίων του ακινήτου και την ύπαρξη και την αιτία του δικαιώματος μου να ζητήσω την έκδοση άδειας δόμησης.

Ο δηλών

<u>Όροι Δόμησης</u>

Οικισμοί προϋφιστάμενοι του 1923 [Π.Δ 2-03-81 (ΦΕΚ 138Δ/13.3.1981)]
Αρτιότητα : 2000 τ.μ.
Εμβαδόν Οικοπέδου: Ε=2326,47τ.μ.

ΒΕΒΑΙΩΣΗ ΔΗΜΑΡΧΟΥ

Ο κάτωθι υπογεγραμμένος Μαρινάκης Δημήτριος, Δήμαρχος Λήμνου, βεβαιώνω ότι δεν υποβλήθηκε καμία ένσταση επί της πρότασης της σημειακής τροποποίησης του ΣΧΟΟΑΠ Μούδρου, καθώς και ότι δεν καθίστανται μη άρτια και μη οικοδομήσιμα οικόπεδα.

Μύρινα Λήμνου, 24-5-2018
Ο βεβαιών


Φ3

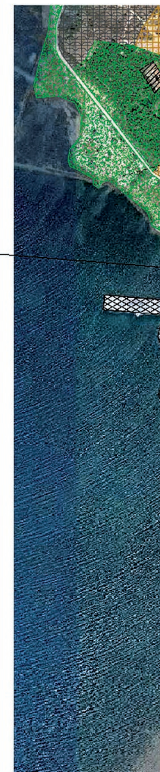

Φ2


Φ5

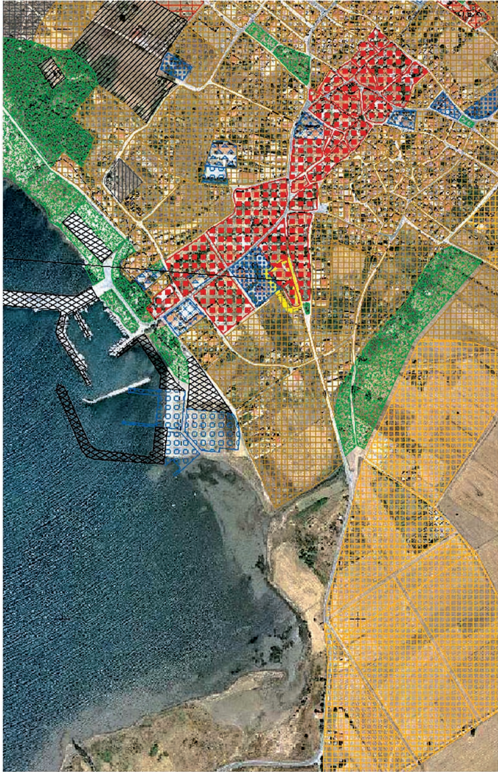

Φ1


Φ4

ΠΡΟΤΕΙΝΟΜΕΝΕΣ ΧΡΗΣΕΙΣ ΓΗΣ ΑΚΙΝΗΤΟΥ:
ΚΕΝΤΡΙΚΕΣ ΛΕΙΤΟΥΡΓΙΕΣ


ΣΧΟΟΑΠ ΜΟΥΔΡΟΥ


ΑΠΟΣΠΑΣΜΑ Δ



ΟΥΔΡΟΥ



ΠΟΣΠΑΣΜΑ ΔΟΡΥΦΟΡΙΚΗΣ ΕΙΚΟΝΑΣ ΟΔΟΙΠΟΡΙΚΟ ΣΚΑΡΙΦΗΜΑ
ΚΛ. 1:5000

ΤΕΧΝΙΚΟ ΓΡΑΦΕΙΟ
ΑΘΑΝΑΣΙΑΣ Σ. ΚΟΥΜΑΡΑ
ΜΠΟΓΟΣ Μ. ΜΠΕΡΤΙΖΛΙΑΝ
ΜΥΡΙΝΑ ΛΗΜΝΟΥ
Τηλ. 2254022908
Κιν. 6977230830

ΙΔΙΟΚΤΗΤΗΣ: ROSITSA DONEVA	
ΕΡΓΟ: ΣΗΜΕΙΑΚΗ ΤΡΟΠΟΠΟΙΗΣΗ ΣΧΟΟΑΠ ΜΟΥΔΡΟΥ	
ΘΕΣΗ: Τ.Κ. ΜΟΥΔΡΟΥ ΔΗΜΟΥ ΛΗΜΝΟΥ	
ΜΕΛΕΤΗ: ΤΟΠΟΓΡΑΦΙΚΗ	ΑΡ. ΣΧΕΔΙΟΥ: Τ. 1
ΘΕΜΑ: ΤΟΠΟΓΡΑΦΙΚΟ ΔΙΑΓΡΑΜΜΑ (ΠΡΟΤΕΙΝΟΜΕΝΕΣ ΧΡΗΣΕΙΣ ΓΗΣ)	ΚΛΙΜΑΚΑ: 1 : 200
	ΗΜΕΡΟΜΗΝΙΑ: ΜΑΪΟΣ 2018
ΤΟΠΟΓΡΑΦΙΚΗ ΜΕΛΕΤΗ: ΑΘΑΝΑΣΙΑ Σ. ΚΟΥΜΑΡΑ ΠΟΛΙΤΙΚΟΣ ΜΗΧΑΝΙΚΟΣ	ΣΦΡΑΓΙΔΑ–ΥΠΟΓΡΑΦΗ:

Αριθμ. 33889 / ΤΔ 3431 (2)

Εφαρμογή των διατάξεων του άρθρου 3 του π.δ. 209/1998 για οδικό τμήμα της 26ης Επαρχιακής οδού «Κάστρον-Κοντιά-Λιβαδοχώριον διά Θάνους, Πορτιανού και Σαρπίου» Νήσου Λήμνου και αναγνωρισμένη αγροτική Οδό.

Η ΠΕΡΙΦΕΡΕΙΑΡΧΗΣ ΒΟΡΕΙΟΥ ΑΙΓΑΙΟΥ

Α. Έχοντας υπόψη:

1. Τις διατάξεις του ν. 3852/2010 (ΦΕΚ 87/Α'/7-6-2010) «Νέα Αρχιτεκτονική της Αυτοδιοίκησης και της Αποκεντρωμένης Διοίκησης - Πρόγραμμα Καλλικράτης».

2. Τις διατάξεις του π.δ. 137/2010 (ΦΕΚ 230/Α'/27-12-2010) «Οργανισμός της Περιφέρειας Βορείου Αιγαίου».

3. Την εγκύκλιο 6/14-1-2011 του Υπουργείου Εσωτερικών, Αποκέντρ. και Ηλεκτρ. Διακυβέρνησης «Δημόσιες συμβάσεις έργων, προμηθειών και υπηρεσιών της Τοπικής Αυτοδιοίκησης και της Αποκεντρωμένης Διοίκησης από 1-1-2011».

4. Το π.δ. 7/2013 (ΦΕΚ 26/Α'/31-1-2013) «Όργανα που αποφασίζουν ή γνωμοδοτούν και λοιπές σχετικές ρυθμίσεις σε θέματα έργων, μελετών και υπηρεσιών του ν. 3316/2005 «Ανάθεση και εκτέλεση δημοσίων συμβάσεων εκπόνησης μελετών και παροχής συναφών υπηρεσιών και άλλες διατάξεις» (Α' 42)».

5. Τις διατάξεις του ν. 3155/1955 «περί κατασκευής και συντηρήσεως οδών», σύμφωνα με τις οποίες το οδικό δίκτυο διακρίνεται σε Εθνικό, Επαρχιακό, Δημοτικό, ή Κοινοτικό, τις διατάξεις του π.δ. 401/1993 (ΦΕΚ 170 Α'), με το οποίο τροποποιήθηκε το π.δ. 143/1989 και διακρίθηκε το οδικό δίκτυο σε πρωτεύον, δευτερεύον κ.λ.π. και τις διατάξεις του π.δ. 347/1993 «Λήψη μέτρων για την ασφάλεια της υπεραστικής συγκοινωνίας» και τις κανονιστικές υπουργικές αποφάσεις που εκδόθηκαν σε εκτέλεση αυτών.

6. Τις διατάξεις του β.δ. 32 της 6-2-1956 (ΦΕΚ 47/Α'/8-2-1956) «Περί καθορισμού των επαρχιακών οδών του Νομού Λέσβου κατά τις διατάξεις του ν. 3155/1955 περί κατασκευής και συντήρησης οδών», με το οποίο καθορίστηκαν οι Επαρχιακές οδοί του Ν. Λέσβου και μεταξύ αυτών, ως 26η , η Επαρχιακή οδός «Κάστρον-Κοντιά-Λιβαδοχώριον διά Θάνους, Πορτιανού και Σαρπίου».

7. Τις διατάξεις του β.δ. 465/1970 (ΦΕΚ 150 Α') «Περί όρων και προϋποθέσεων εγκατάστασης και λειτουργίας αντλιών καυσίμων προ πρατηρίων κειμένων εκτός των εγκεκριμένων σχεδίων πόλεων και κωμών ή εκτός κατοικημένων εν γένει περιοχών και περί κυκλοφοριακής συνδέσεως εγκαταστάσεων μετά των οδών», όπως τροποποιήθηκε με το π.δ. 118/8-6-2006 (ΦΕΚ 119/Α'/16-6-2006) και ισχύει σήμερα.

8. Τις διατάξεις των άρθρων 2 και 3 του π.δ. 209/1998 (ΦΕΚ 169/Α'/15-7-1998) «Λήψη μέτρων για την ασφάλεια της υπεραστικής συγκοινωνίας», όπως τροποποιήθηκαν με το π.δ. 221/1999 και ισχύουν σήμερα.

Β. Και αφού είδαμε:

(α) Την αριθμ. οικ 145/29-1-2018 (ΑΔΑ: 7ΧΘ27ΛΩ-ΕΗΕ) απόφαση της Περιφέρειας Βορ. Αιγαίου, με την οποία αποφασίστηκε η ένταξη της πράξης «Παράκαμψη οικισμού Θάνους», συνολικού προϋπολογισμού 5.450.000,00 € (με ΦΠΑ 17%), ΟΠΣ 5010852 στο Επιχειρησιακό Πρόγραμμα «Βόρειο Αιγαίο 2014-2020». Η πράξη συγχρηματοδοτείται από το Ευρωπαϊκό Ταμείο Περιφερειακής Ανάπτυξης (ΕΤΠΑ).

Το υπόψη υποέργο της ομώνυμης εργολαβίας με τίτλο «Παράκαμψη οικισμού Θάνους», αφορά στην κατασκευή της παράκαμψης του οικισμού Θάνους Λήμνου και θα εκτελεστεί σύμφωνα με την Τεχνική Μελέτη με τίτλο «ΠΑΡΑΚΑΜΨΗ ΟΙΚΙΣΜΟΥ ΘΑΝΟΥΣ» και συγκεκριμένα λαμβάνοντας υπόψη την Οριστική Μελέτη Οδοποιίας καθώς και τις λοιπές Υποστηρικτικές Μελέτες (Μελέτη Κόμβων Κ1, Κ2 και Κ3, Μελέτη Τεχνικών, Μελέτη Αποστράγγισης - Αποχέτευσης, Μελέτη Σήμανσης), όπως οι Μελέτες αυτές συντάχθηκαν από τα Συμπράττοντα Γραφεία Μελετών Χαράλαμπου Βαξεβανέρη, Μιχαήλ Κινικλή, Ραφαήλ Μελιγωνίτη και Ελένης Τζώρα και εγκρίθηκαν με την αριθμ. 997/07-9-2017 (ΑΔΑ: ΨΒΚ17ΛΩ-ΘΛΛ) απόφαση της Οικονομικής Επιτροπής της Περιφέρειας Βορείου Αιγαίου.

Τα προς βελτίωση οδικά τμήματα αφορούν:

(i) Τμήμα σύνδεσης της νέας παράκαμψης Θάνους με την Επαρχιακή οδό προς οικισμό Θάνους Λήμνου (δυτική είσοδος οικισμού), μήκους 55,20 μ., με αρχή (Χ.Θ. 0+000) το σημείο του επί της κυρίας οδού, κατά την ανωτέρω Τεχνική Μελέτη άξονα της δευτερεύουσας οδού του κόμβου Κ1, με συντεταγμένες σε Ε.Γ.Σ.Α. Χ=592174,85 και Ψ=4412477,87 και τέλος το σημείο του, κατά την ανωτέρω Τεχνική Μελέτη άξονα της δευτερεύουσας οδού του κόμβου Κ1, με συντεταγμένες σε Ε.Γ.Σ.Α. Χ=592212,35 και Ψ=4412516,75.

(ii) Τμήμα σύνδεσης της νέας παράκαμψης Θάνους με την αγροτική οδό προς οικισμό και παραλία Θάνους Λήμνου, μήκους 211,51 μ., με αρχή (Χ.Θ. 0-001,84) το σημείο του, κατά την ανωτέρω Τεχνική Μελέτη άξονα της δευτερεύουσας οδού του κόμβου Κ2, με συντεταγμένες σε Ε.Γ.Σ.Α. Χ=592844,04 και Ψ=4411535,27 και τέλος το σημείο του, κατά την ανωτέρω Τεχνική Μελέτη άξονα της δευτερεύουσας οδού του κόμβου Κ2, με συντεταγμένες σε Ε.Γ.Σ.Α. Χ=592735,51 και Ψ=4411369,75.

(iii) Τμήμα σύνδεσης της νέας παράκαμψης Θάνους με την αγροτική οδό προς οικισμό και παραλία Θάνους Λήμνου, μήκους 96,00 μ., με αρχή (Χ.Θ. 0+000) το σημείο του επί της κυρίας οδού, κατά την ανωτέρω Τεχνική Μελέτη άξονα του κλάδου εξόδου του κόμβου Κ2, με συντεταγμένες σε Ε.Γ.Σ.Α. Χ=592735,51 και Ψ=4411369,75 και τέλος το σημείο του επί της δευτερεύουσας οδού, κατά την ανωτέρω Τεχνική Μελέτη άξονα του κλάδου εξόδου του κόμβου Κ2, με συντεταγμένες σε Ε.Γ.Σ.Α. Χ=592840,37 και Ψ=4411530,06.

(iv) Τμήμα σύνδεσης της νέας παράκαμψης Θάνους με την Επαρχιακή οδό προς οικισμό Θάνους Λήμνου (ανατολική είσοδος οικισμού), μήκους 109,60 μ., με αρχή (Χ.Θ. 0-001,30) το σημείο του, κατά την ανωτέρω Τεχνική Μελέτη άξονα της δευτερεύουσας οδού του κόμβου Κ3, με συντεταγμένες σε Ε.Γ.Σ.Α. Χ=593272,73 και Ψ=4411502,80 και τέλος το σημείο του επί της κυρίας οδού, κατά την ανωτέρω Τεχνική Μελέτη άξονα της δευτερεύουσας οδού του κόμβου Κ3, με συντεταγμένες σε Ε.Γ.Σ.Α. Χ=593366,82 και ψ=4411454,31.

(β) Την αριθμ. 1214/30-10-2017 (ΑΔΑ: 7ΘΛ07ΛΩ-ΓΘ7 απόφαση της Οικονομικής Επιτροπής της Περιφέρειας Βορείου Αιγαίου, με την οποία εγκρίθηκαν τα Κτηματολογικά Διαγράμματα και οι Κτηματολογικοί Πίνακες για το σύνολο της ανωτέρω αναφερόμενης Τεχνικής Μελέτης, όπως συντάχθηκαν από τα Συμπράττοντα Γραφεία Μελετών Χαράλαμπου Βαξεβανέρη, Μιχαήλ Κινικλή, Ραφαήλ Μελιγωνίτη και Ελένης Τζώρα.

Γ. Και επειδή:

1. Με βάση τα ανωτέρω, για την κατασκευή του έργου με τίτλο «Παράκαμψη οικισμού Θάνους», η εκτέλεση του οποίου προβλέπεται να ολοκληρωθεί μέσα σε δύο (2) χρόνια από σήμερα, συντρέχουν οι προϋποθέσεις εφαρμογής, με έκδοση σχετικής απόφασης του Νομάρχη Λέσβου και ήδη της Περιφερειάρχη Βορείου Αιγαίου, των διατάξεων του άρθρου 3 του π.δ. 209/1998, για:

α) Εφαρμογή των αποστάσεων που προβλέπονται στο άρθρο 2 του π.δ. 209/1998,

β) Απαγόρευση έκδοσης Οικοδομικών Αδειών για ανέγερση κτηρίων και εκτέλεση οικοδομικών εργασιών στη ζώνη διέλευσης της οδού που καθορίζεται από τις οριογραμμές απαλλοτρίωσης.

2. Η ζώνη διέλευσης του υπό κατασκευή έργου παράκαμψης του οικισμού Θάνους Λήμνου στα πλαίσια του έργου με τίτλο «Παράκαμψη οικισμού Θάνους», κατά τα αναφερόμενα στο σκεπτικό της παρούσας, απεικονίζεται στα εγκεκριμένα (παράγραφος Β(β) της παρούσας) Κτηματολογικά Διαγράμματα, στα οποία απεικονίζονται και τα όρια της προς απαλλοτρίωση ζώνης με συνεχή κόκκινη γραμμή και επισυνάπτονται στην παρούσα απόφαση, αποφασίζουμε:

1. Την εφαρμογή των διατάξεων του άρθρου 3 του π.δ. 209/1998 για την εγκεκριμένη Οριστική Μελέτη Οδοποιίας για τα εξής τμήματα:

(i) Τμήμα σύνδεσης της νέας παράκαμψης Θάνους με την Επαρχιακή οδό προς οικισμό Θάνους Λήμνου (δυτική είσοδος οικισμού), μήκους 55,20 μ., με αρχή (Χ.Θ. 0+000) το σημείο του επί της κυρίας οδού, κατά την ανωτέρω Τεχνική Μελέτη άξονα της δευτερεύουσας οδού του κόμβου Κ1, με συντεταγμένες σε Ε.Γ.Σ.Α. Χ=592174,85 και Ψ=4412477,87 και τέλος το σημείο του, κατά την ανωτέρω Τεχνική Μελέτη άξονα της δευτερεύουσας οδού του κόμβου Κ1, με συντεταγμένες σε Ε.Γ.Σ.Α. Χ=592212,35 και Ψ=4412516,75.

(ii) Τμήμα σύνδεσης της νέας παράκαμψης Θάνους με την αγροτική οδό προς οικισμό και παραλία Θάνους Λήμνου, μήκους 211,51 μ., με αρχή (Χ.Θ. 0-001,84) το σημείο του, κατά την ανωτέρω Τεχνική Μελέτη άξονα της δευτερεύουσας οδού του κόμβου Κ2, με συντεταγμένες σε Ε.Γ.Σ.Α. Χ=592844,04 και Ψ=4411535,27 και τέλος το σημείο του, κατά την ανωτέρω Τεχνική Μελέτη άξονα της δευτερεύουσας οδού του κόμβου Κ2, με συντεταγμένες σε Ε.Γ.Σ.Α. Χ=592735,51 και Ψ=4411369,75.

(iii) Τμήμα σύνδεσης της νέας παράκαμψης Θάνους με την αγροτική οδό προς οικισμό και παραλία Θάνους Λήμνου, μήκους 96,00 μ., με αρχή (Χ.Θ. 0+000) το σημείο του επί της κυρίας οδού, κατά την ανωτέρω Τεχνική Μελέτη άξονα του κλάδου εξόδου του κόμβου Κ2, με συντεταγμένες σε Ε.Γ.Σ.Α. Χ=592735,51 και Ψ=4411369,75 και τέλος το σημείο του επί της δευτερεύουσας οδού, κατά την ανωτέρω Τεχνική Μελέτη άξονα του κλάδου εξόδου του κόμβου Κ2, με συντεταγμένες σε Ε.Γ.Σ.Α. Χ=592840,37 και Ψ=4411530,06.

(iv) Τμήμα σύνδεσης της νέας παράκαμψης Θάνους με την Επαρχιακή οδό προς οικισμό Θάνους Λήμνου (ανατολική είσοδος οικισμού), μήκους 109,60 μ., με αρχή (Χ.Θ. 0-001,30) το σημείο του, κατά την ανωτέρω Τεχνική Μελέτη άξονα της δευτερεύουσας οδού του κόμβου Κ3, με συντεταγμένες σε Ε.Γ.Σ.Α. Χ=593272,73 και Ψ=4411502,80 και τέλος το σημείο του επί της κυρίας οδού, κατά την ανωτέρω Τεχνική Μελέτη άξονα της δευτερεύουσας οδού του κόμβου Κ3, με συντεταγμένες σε Ε.Γ.Σ.Α. Χ=593366,82 και ψ=4411454,31.

με βάση τη ζώνη διέλευσης της υπό κατασκευή παράκαμψης του οικισμού Θάνους Λήμνου, στα πλαίσια του έργου με τίτλο «Παράκαμψη οικισμού Θάνους», κατά τα αναφερόμενα στο σκεπτικό της παρούσας (παραγρ. Β. (α)), από τη δημοσίευση αυτής στην Εφημερίδα της Κυβερνήσεως.

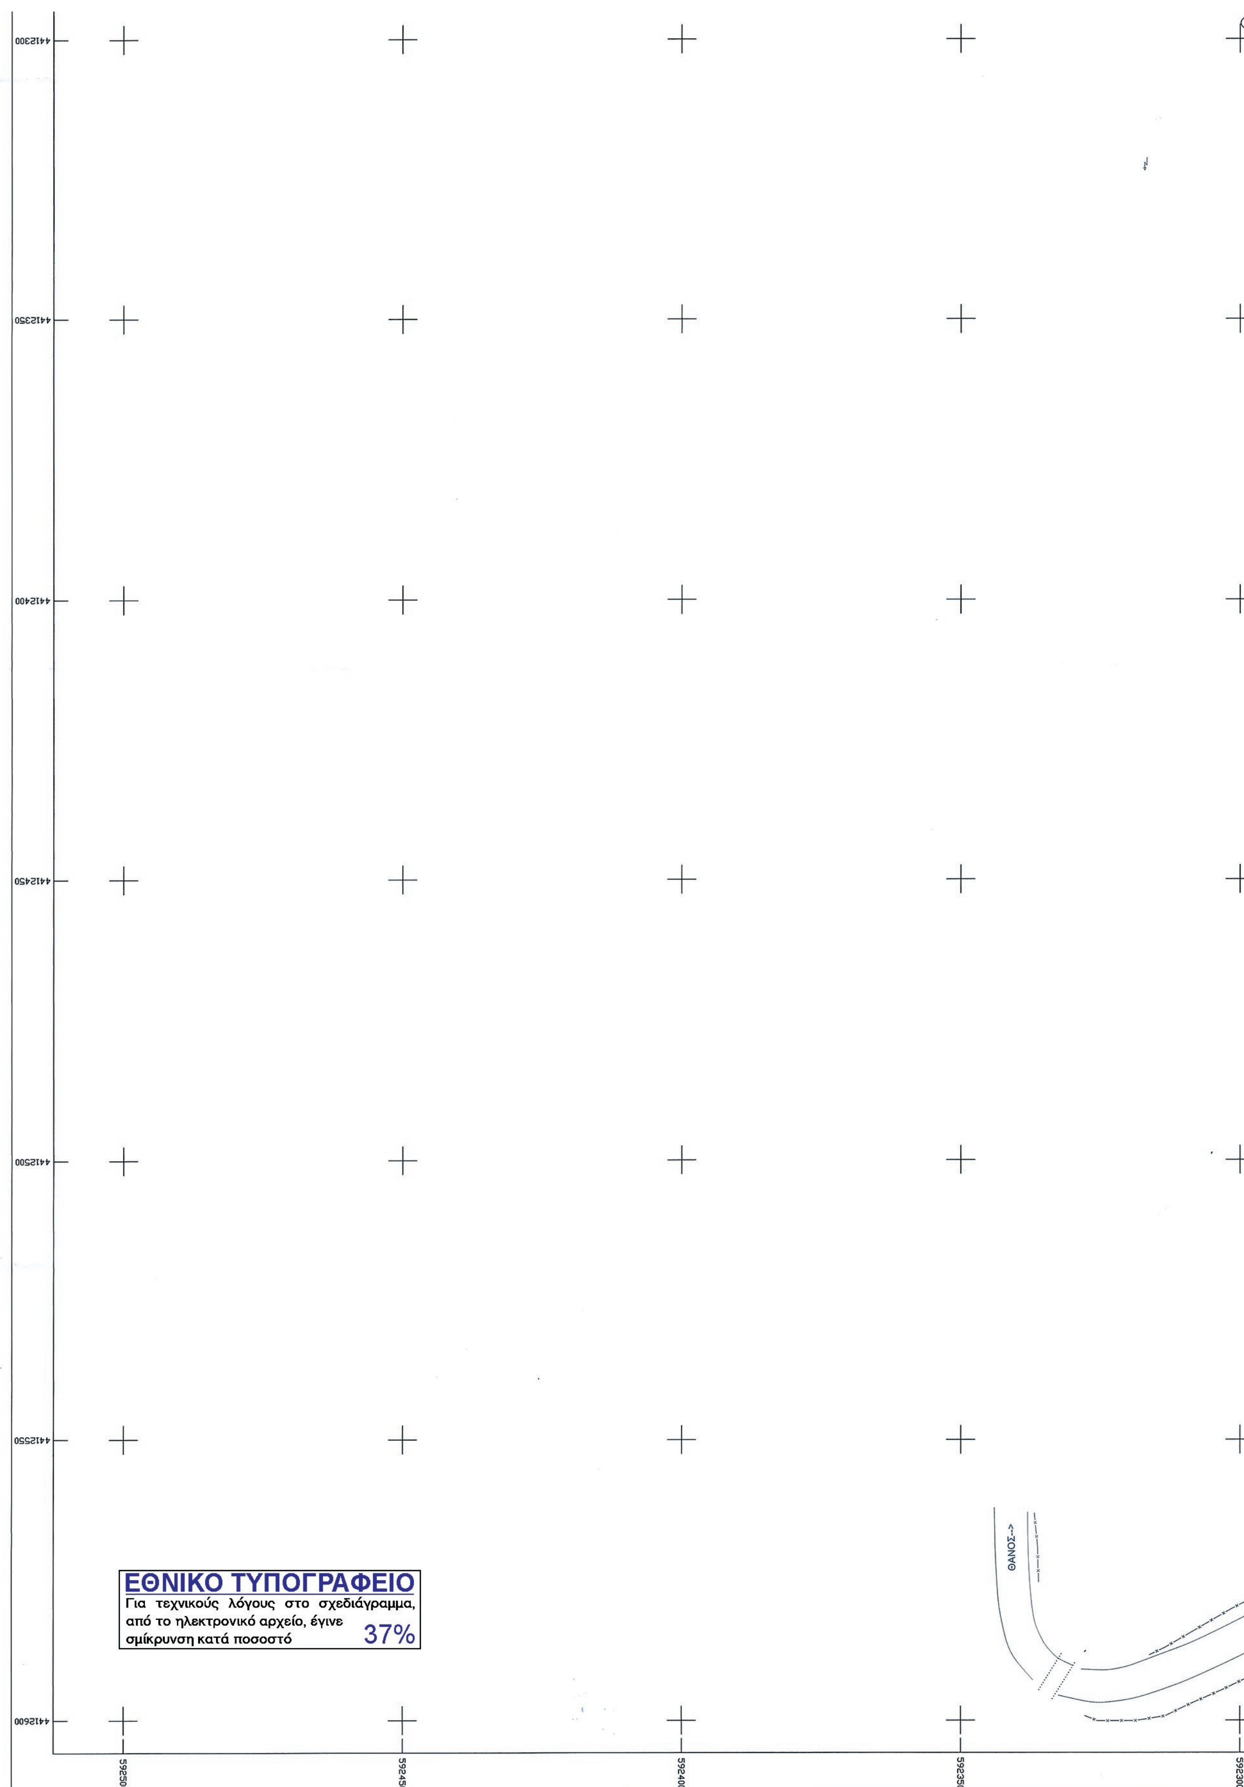
2. Απαγορεύουμε για μια τετραετία από την ημέρα δημοσίευσης στο ΦΕΚ την έκδοση Οικοδομικών Αδειών για ανέγερση κτιρίων και εκτέλεση οικοδομικών εργασιών στη ζώνη διέλευσης της υπό κατασκευή παράκαμψης του οικισμού Θάνους Λήμνου, στα πλαίσια του έργου με τίτλο «Παράκαμψη οικισμού Θάνους», κατά τα αναφερόμενα στο σκεπτικό της παρούσας, η οποία απεικονίζεται στα συνημμένα Σχέδια.

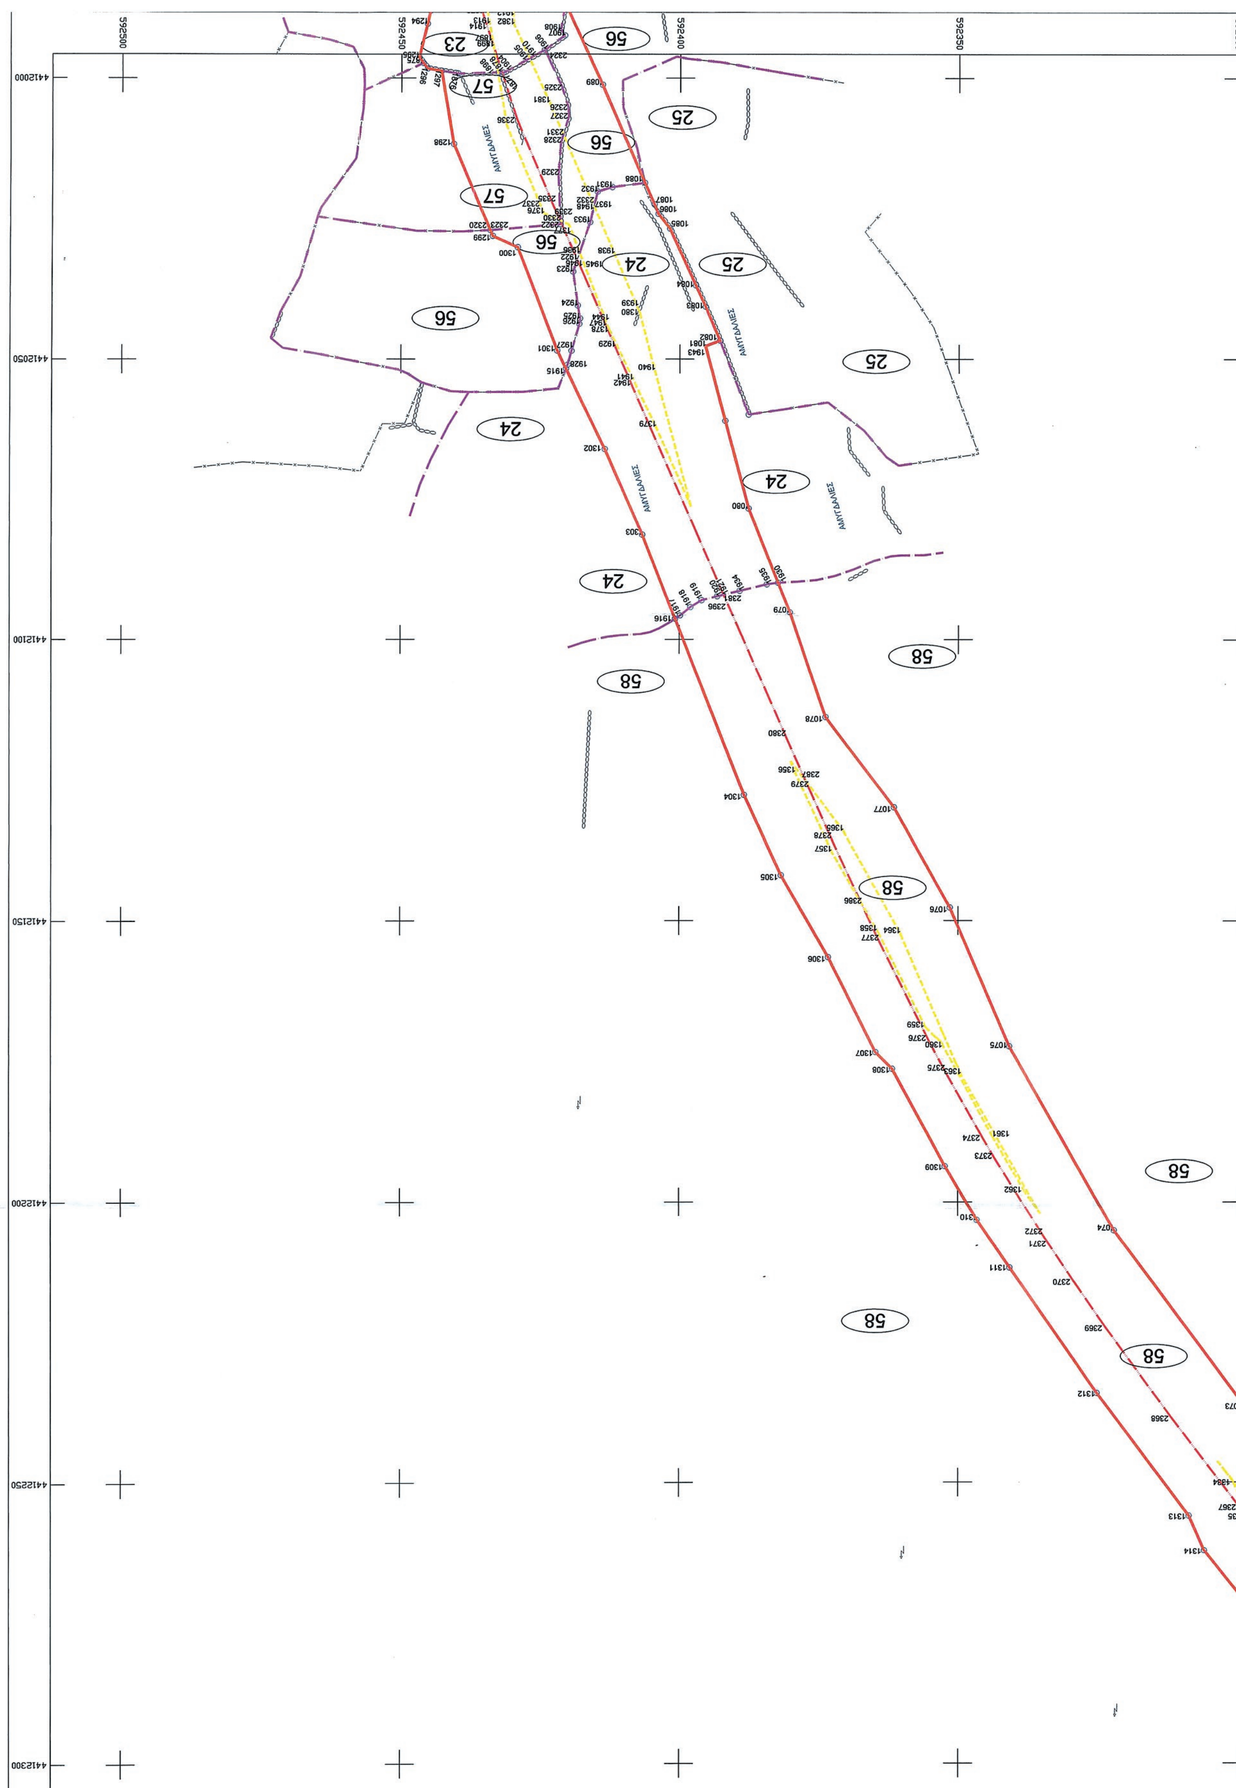
3. Η παρούσα απόφαση, από τις διατάξεις της οποίας δεν προκαλείται δαπάνη σε βάρος του κρατικού προϋπολογισμού, να δημοσιευθεί στην Εφημερίδα της Κυβερνήσεως μαζί με τα συνημμένα σε αυτή Σχέδια.

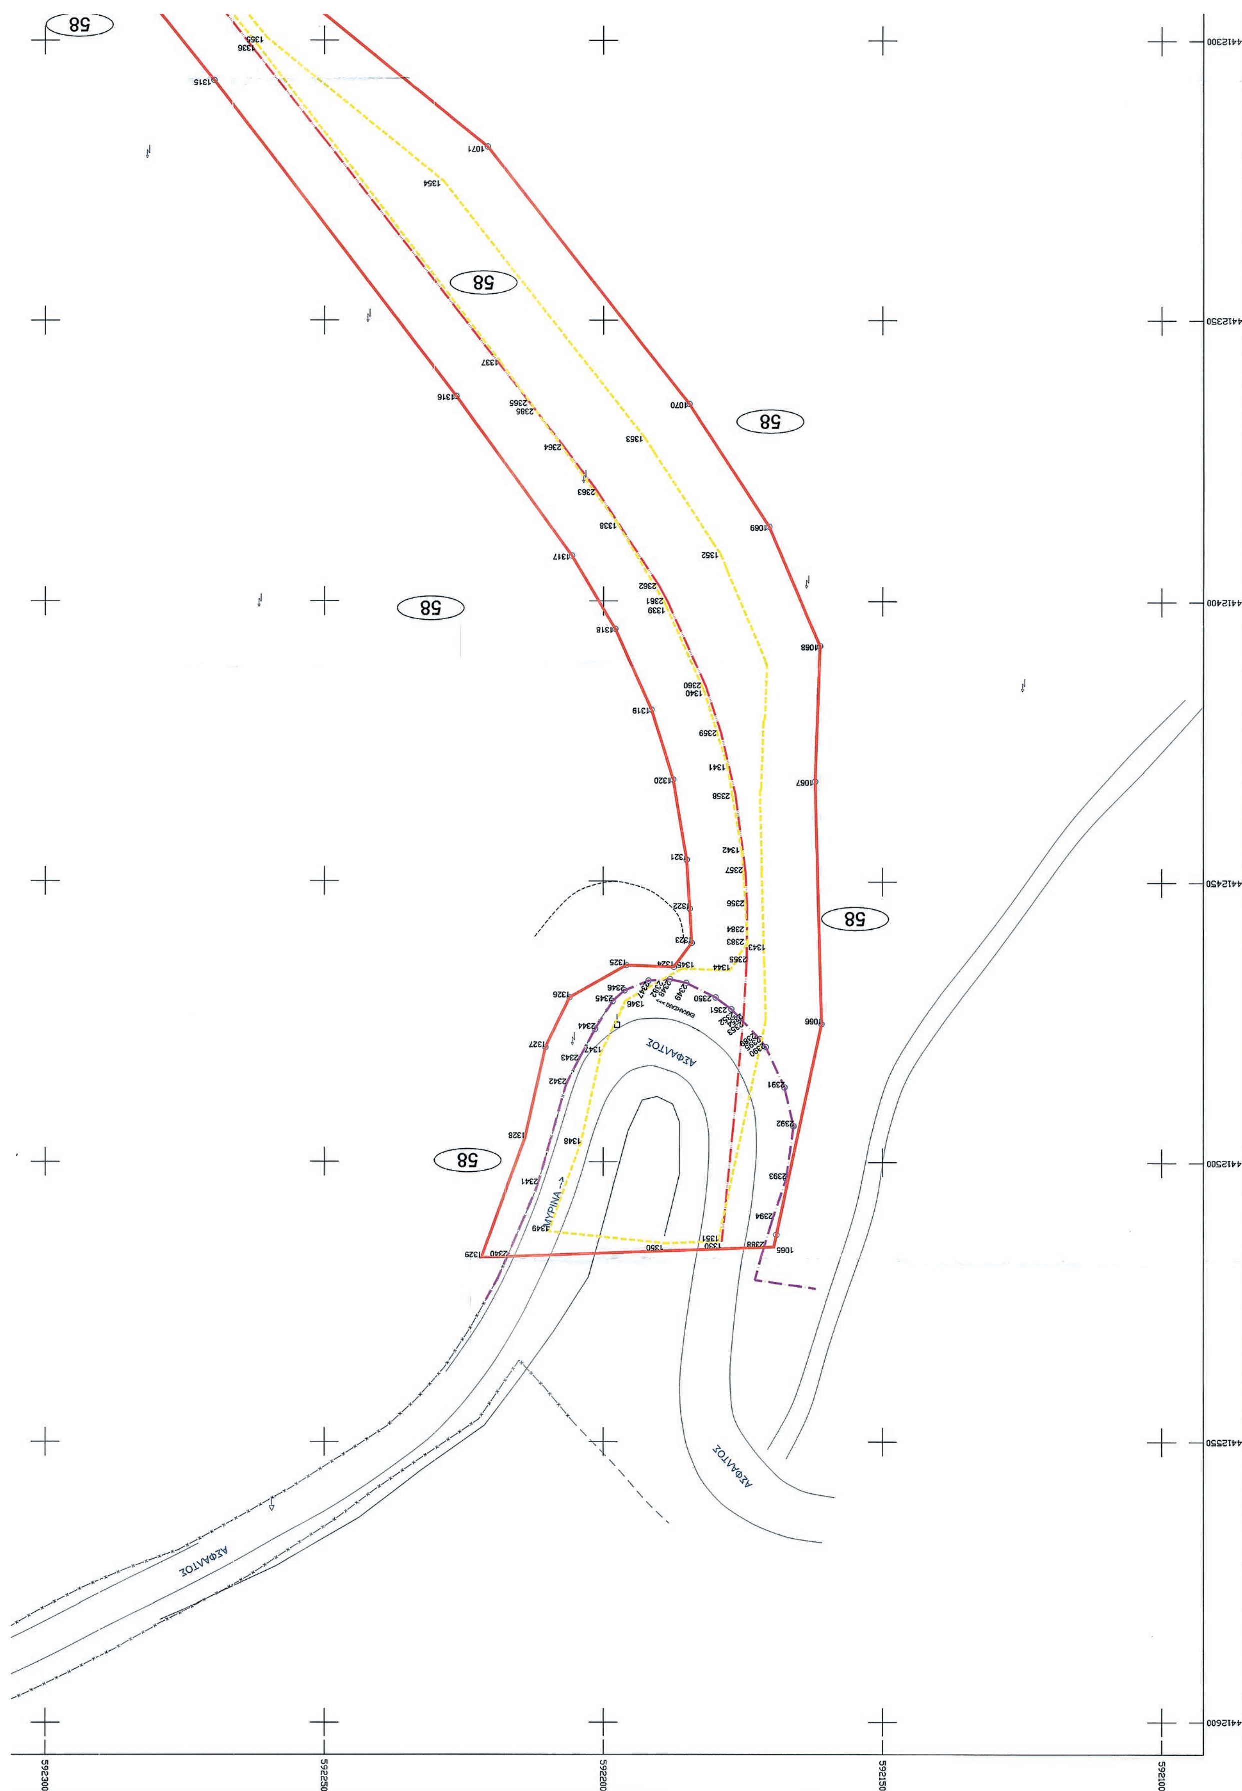
Μυτιλήνη, 11 Ιουνίου 2018

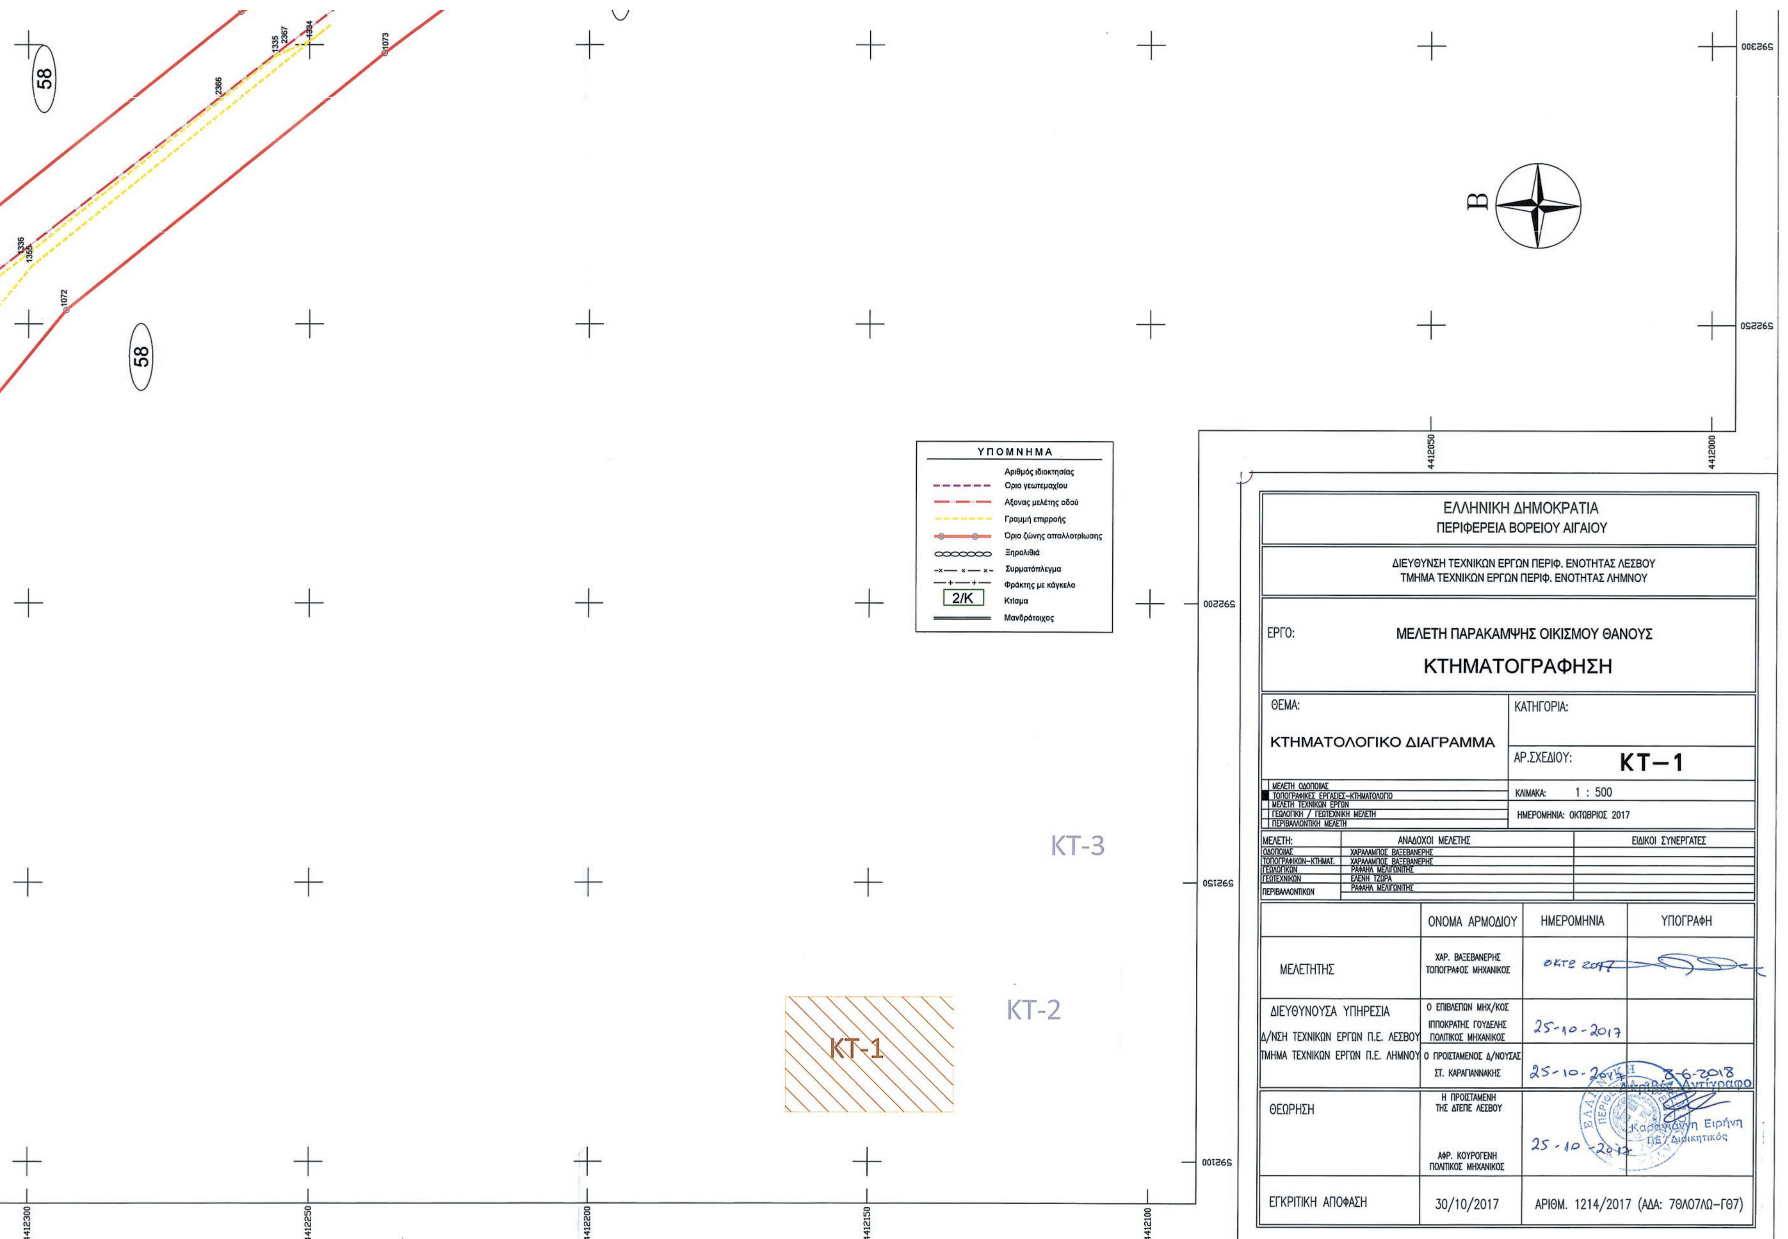
Η Περιφερειάρχης

ΧΡΙΣΤΙΑΝΑ ΚΑΛΟΓΗΡΟΥ

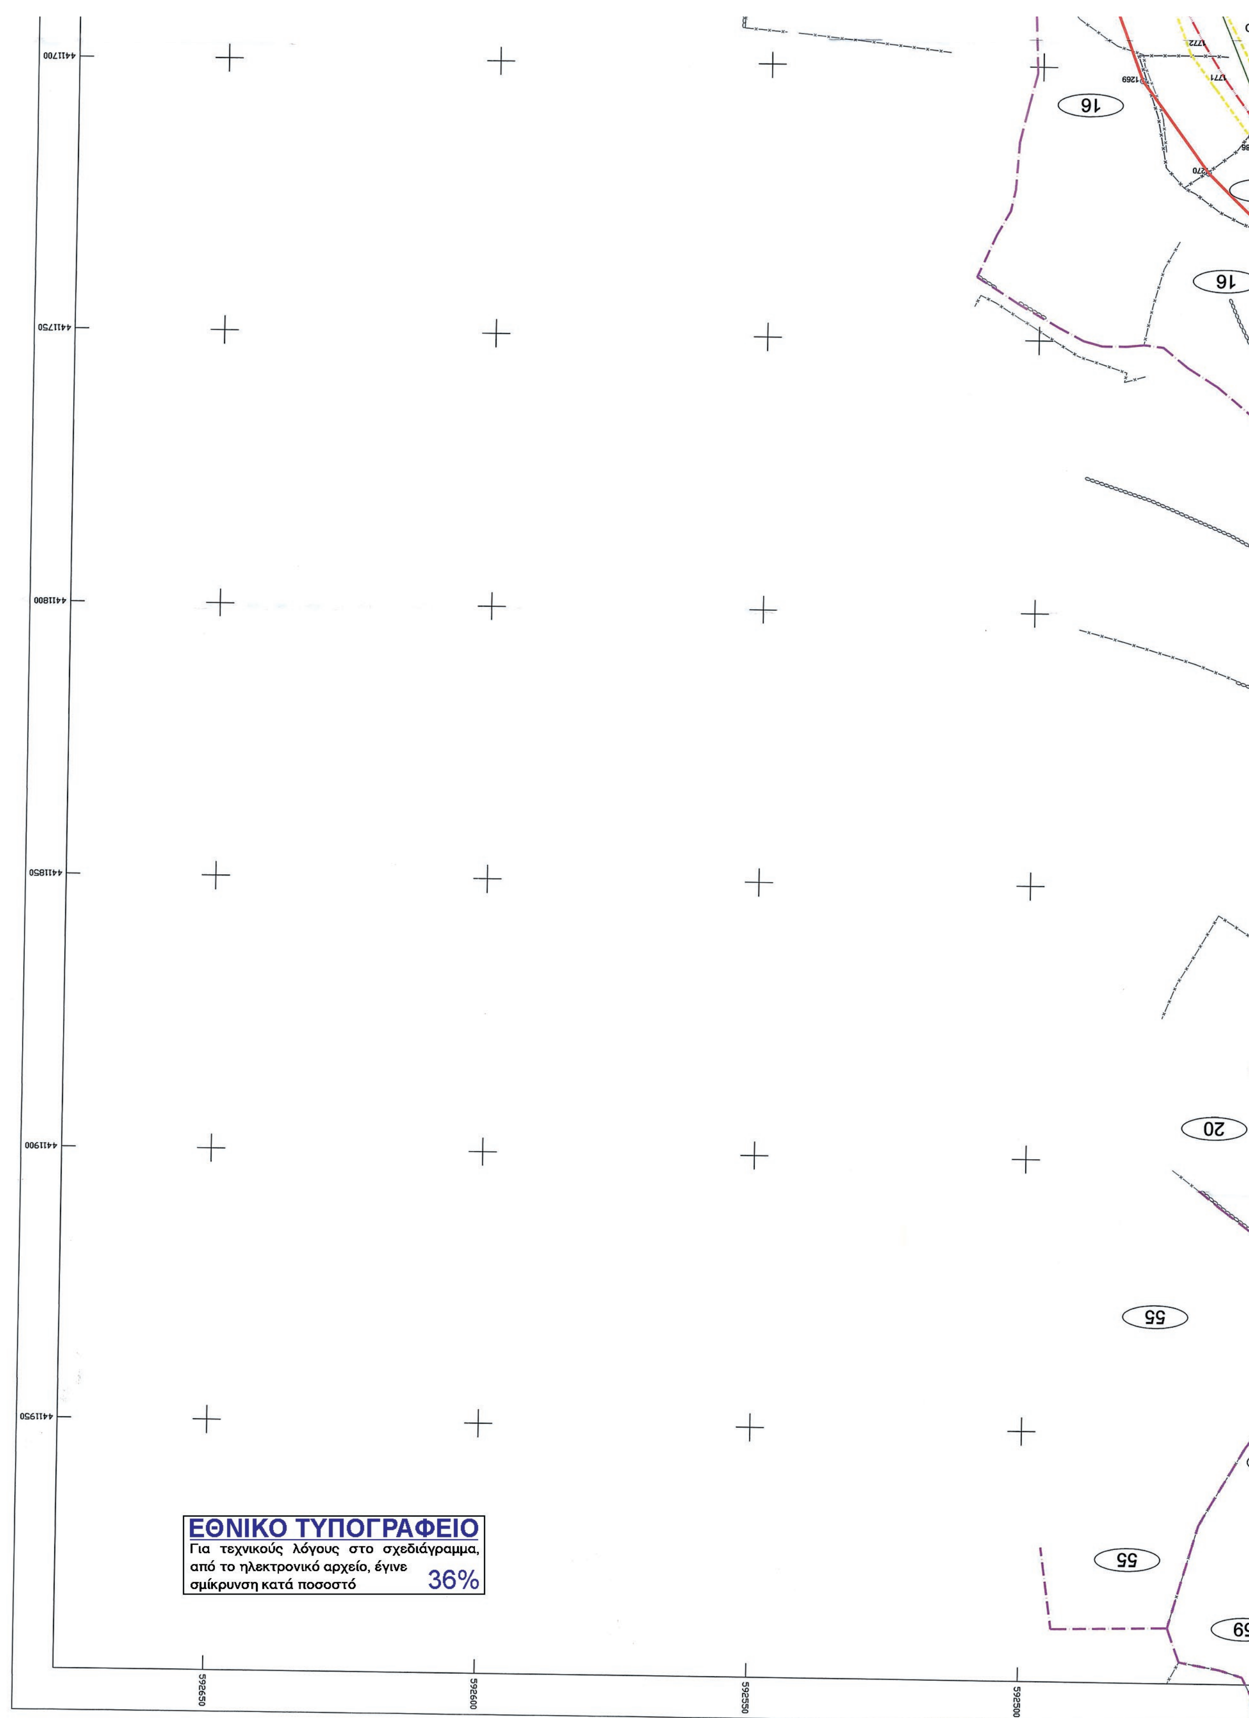

4412300
4412350
4412400
4412450
4412500
4412550
4412600
592500
592450
592400
592350
592300
ΘΑΝΟΣ-->
ΕΘΝΙΚΟ ΤΥΠΟΓΡΑΦΕΙΟ
Για τεχνικούς λόγους στο σχεδιάγραμμα, από το ηλεκτρονικό αρχείο, έγινε σμίκρυνση κατά ποσοστό 37%

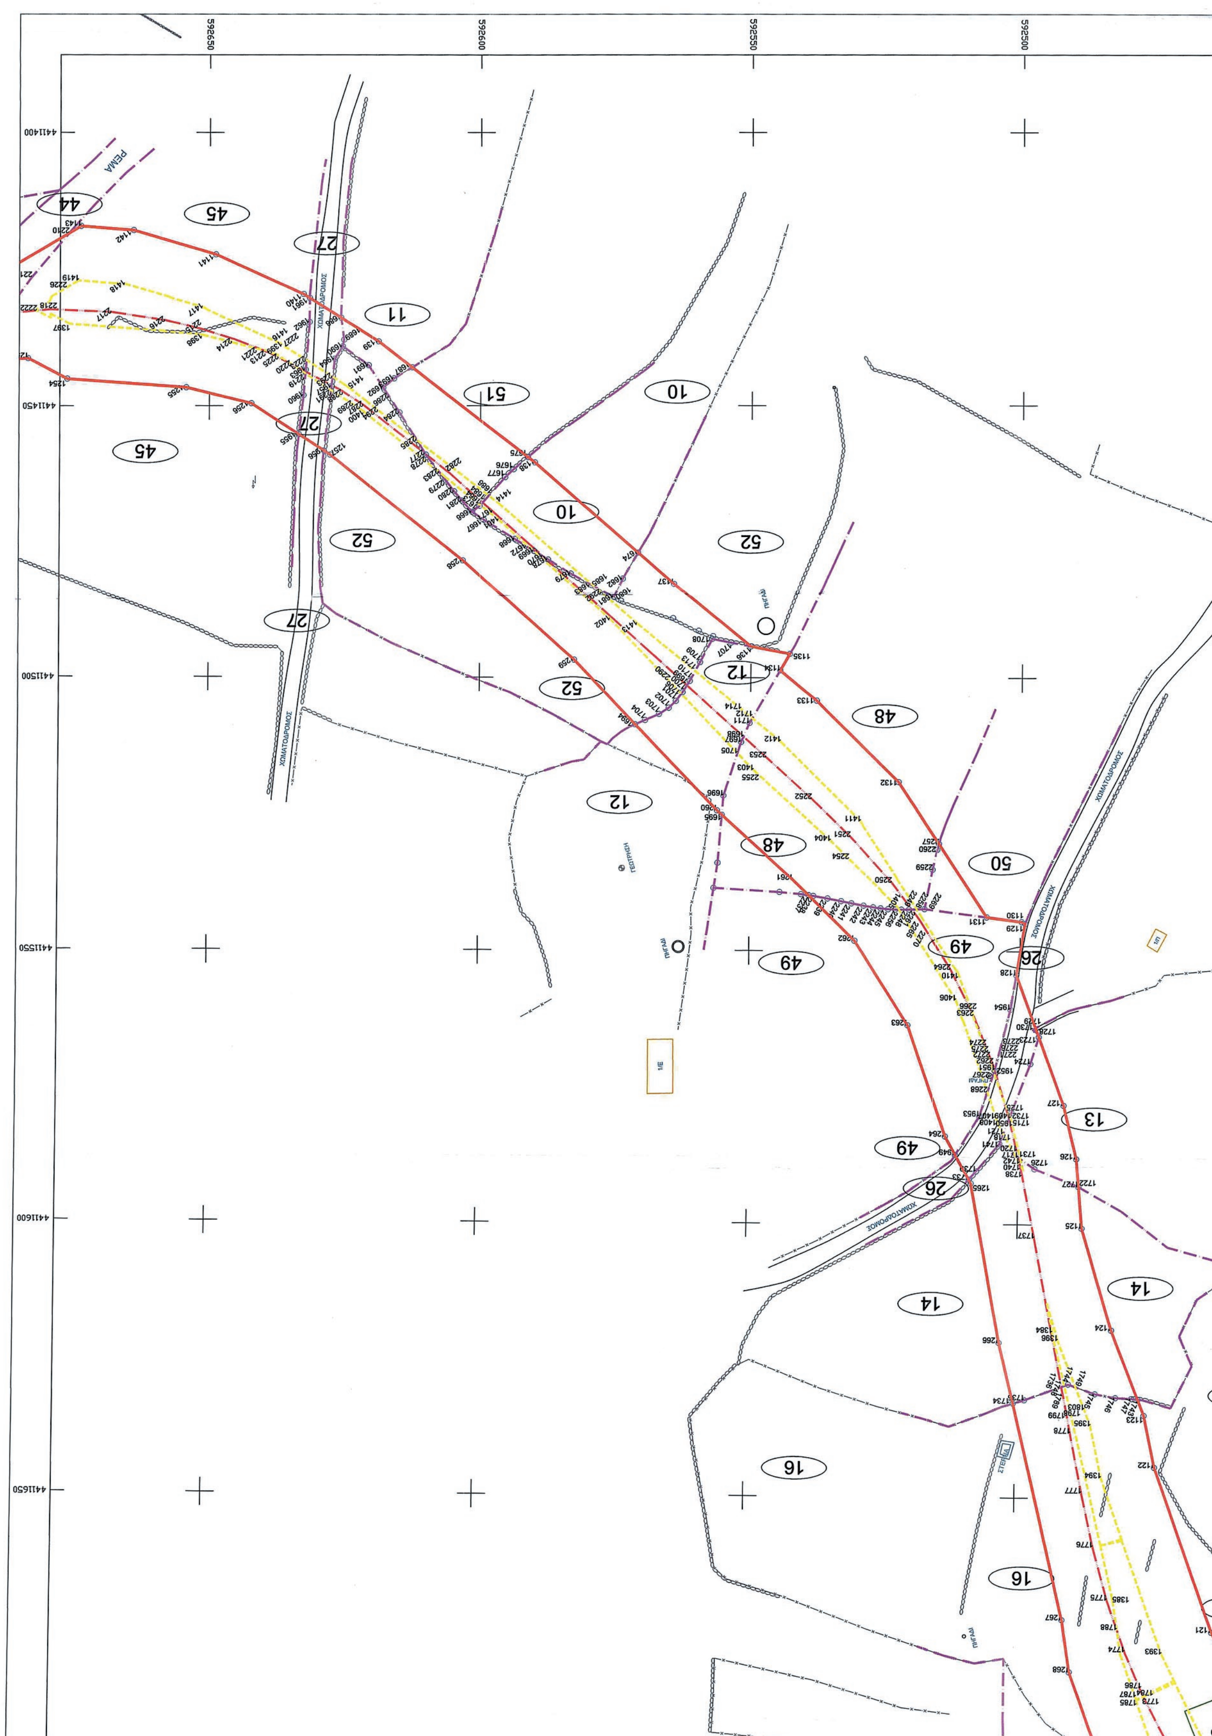

592500
592450
592400
592350
592300
4412000
4412050
4412100
4412150
4412200
4412250
4412300
23
56
57
25
24
58
ΑΜΥΓΔΑΛΙΕΣ

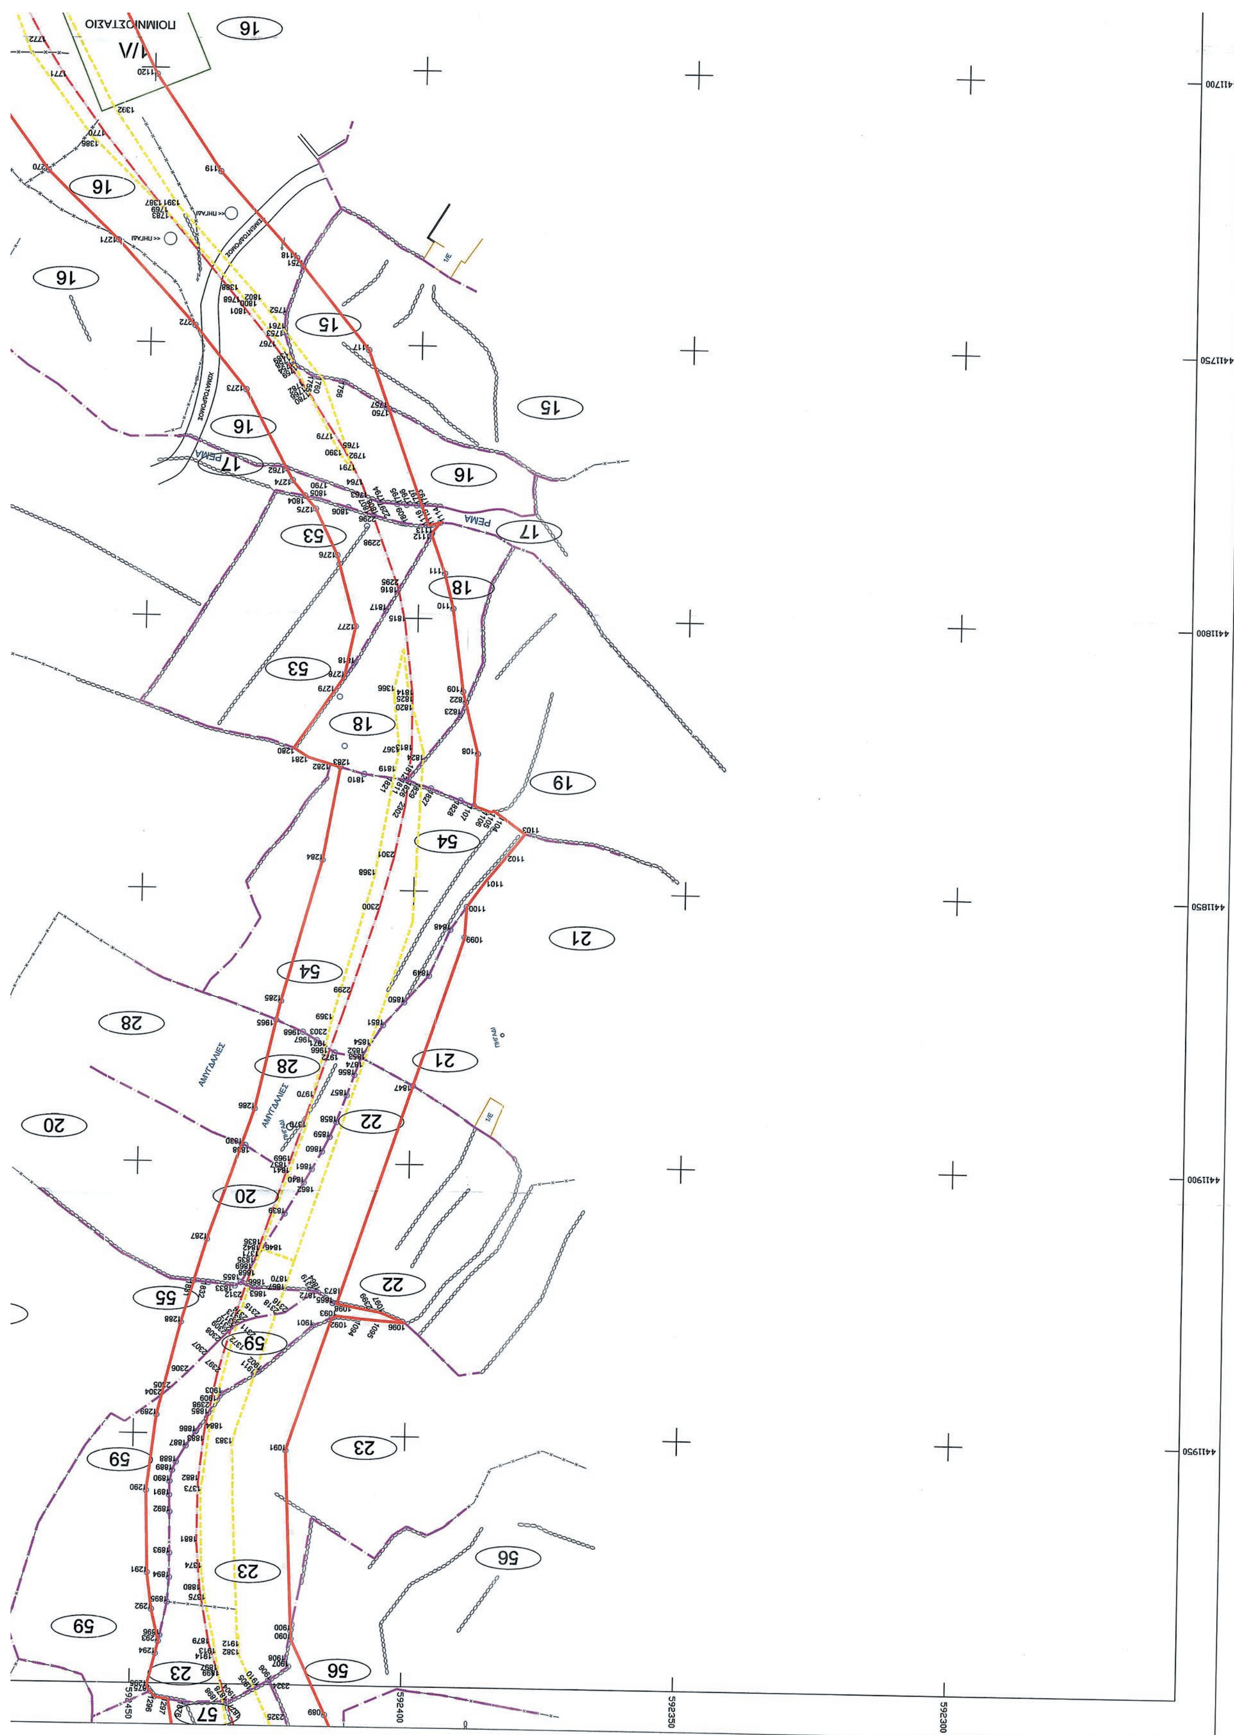

58
ΑΣΦΑΛΤΟΣ
592300
592250
592200
592150
592100
4412300
4412350
4412400
4412450
4412500
4412550
4412600

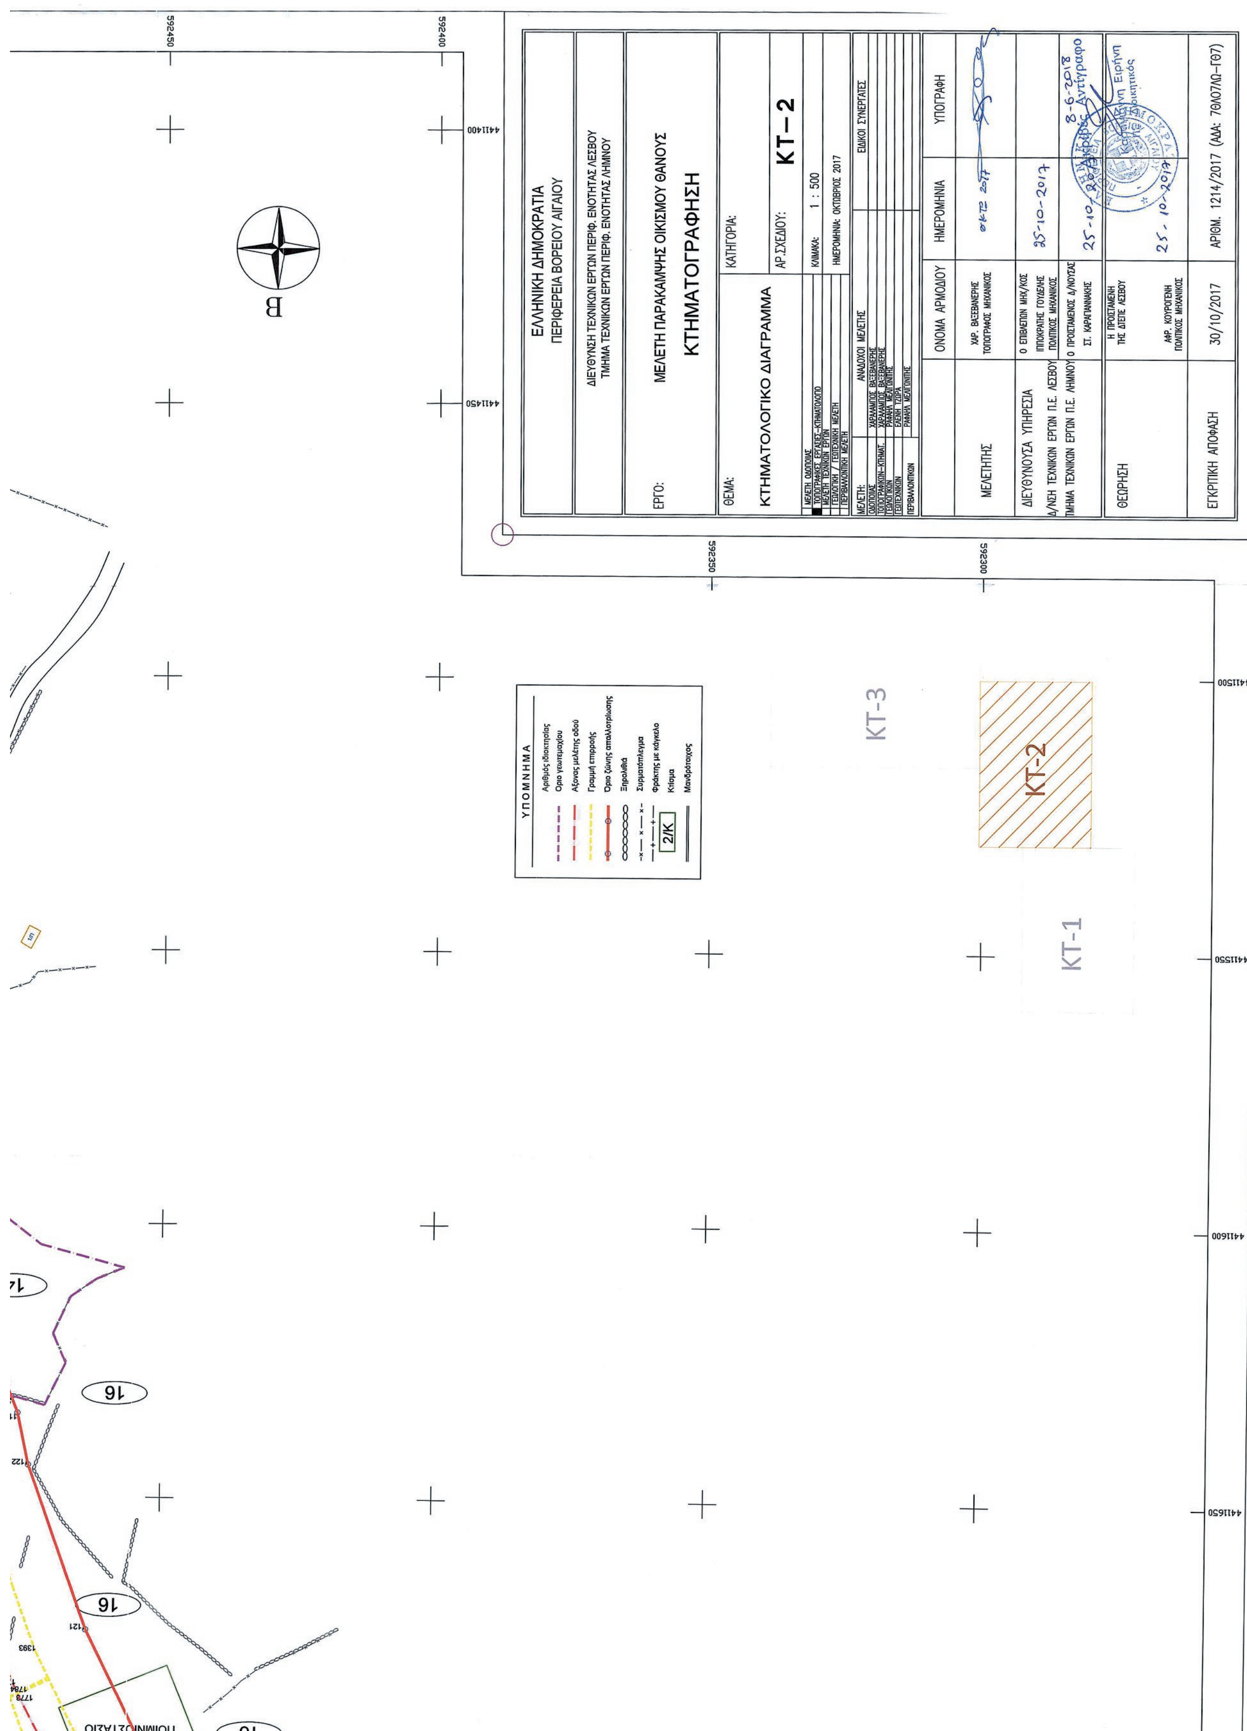


ΕΛΛΗΝΙΚΗ ΔΗΜΟΚΡΑΤΙΑ
ΠΕΡΙΦΕΡΕΙΑ ΒΟΡΕΙΟΥ ΑΙΓΑΙΟΥ
ΔΙΕΥΘΥΝΣΗ ΤΕΧΝΙΚΩΝ ΕΡΓΩΝ ΠΕΡΙΦ. ΕΝΟΤΗΤΑΣ ΛΕΣΒΟΥ
ΤΜΗΜΑ ΤΕΧΝΙΚΩΝ ΕΡΓΩΝ ΠΕΡΙΦ. ΕΝΟΤΗΤΑΣ ΛΗΜΝΟΥ
ΕΡΓΟ:
ΜΕΛΕΤΗ ΠΑΡΑΚΑΜΨΗΣ ΟΙΚΙΣΜΟΥ ΘΑΝΟΥΣ
ΚΤΗΜΑΤΟΓΡΑΦΗΣΗ
ΘΕΜΑ:
ΚΤΗΜΑΤΟΛΟΓΙΚΟ ΔΙΑΓΡΑΜΜΑ
ΚΑΤΗΓΟΡΙΑ:
ΑΡ.ΣΧΕΔΙΟΥ:
ΚΤ–1
ΚΛΙΜΑΚΑ: 1 : 500
ΗΜΕΡΟΜΗΝΙΑ: ΟΚΤΩΒΡΙΟΣ 2017
ΑΝΑΔΟΧΟΙ ΜΕΛΕΤΗΣ
ΕΙΔΙΚΟΙ ΣΥΝΕΡΓΑΤΕΣ
ΟΝΟΜΑ ΑΡΜΟΔΙΟΥ
ΗΜΕΡΟΜΗΝΙΑ
ΥΠΟΓΡΑΦΗ
ΜΕΛΕΤΗΤΗΣ
ΧΑΡ. ΒΑΣΕΒΑΝΕΡΗΣ ΤΟΠΟΓΡΑΦΟΣ ΜΗΧΑΝΙΚΟΣ
ΔΙΕΥΘΥΝΟΥΣΑ ΥΠΗΡΕΣΙΑ
Δ/ΝΣΗ ΤΕΧΝΙΚΩΝ ΕΡΓΩΝ Π.Ε. ΛΕΣΒΟΥ
ΤΜΗΜΑ ΤΕΧΝΙΚΩΝ ΕΡΓΩΝ Π.Ε. ΛΗΜΝΟΥ
Ο ΕΠΙΒΛΕΠΩΝ ΜΗΧ/ΚΟΣ
ΙΠΠΟΚΡΑΤΗΣ ΓΟΥΔΕΛΗΣ ΠΟΛΙΤΙΚΟΣ ΜΗΧΑΝΙΚΟΣ
Ο ΠΡΟΪΣΤΑΜΕΝΟΣ Δ/ΝΟΥΣΑΣ
ΣΤ. ΚΑΡΑΓΙΑΝΝΑΚΗΣ
ΘΕΩΡΗΣΗ
Η ΠΡΟΪΣΤΑΜΕΝΗ ΤΗΣ ΔΤΕΠΕ ΛΕΣΒΟΥ
ΑΦΡ. ΚΟΥΡΟΓΕΝΗ ΠΟΛΙΤΙΚΟΣ ΜΗΧΑΝΙΚΟΣ
ΕΓΚΡΙΤΙΚΗ ΑΠΟΦΑΣΗ
30/10/2017
ΑΡΙΘΜ. 1214/2017 (ΑΔΑ: 7ΘΛ07ΛΩ-Γ07)
Β
ΥΠΟΜΝΗΜΑ
Αριθμός ιδιοκτησίας
Όριο γεωτεμαχίου
Άξονας μελέτης οδού
Γραμμή επηρροής
Όριο ζώνης απαλλοτρίωσης
Ξερολιθιά
Συρματόπλεγμα
Φράχτης με κάγκελο
Κτίσμα
Μανδρότοιχος
ΚΤ-1
ΚΤ-2
ΚΤ-3
58
592300
592250
592200
592150
592100
4412000
4412050
4412100
4412150
4412200
4412250
4412300

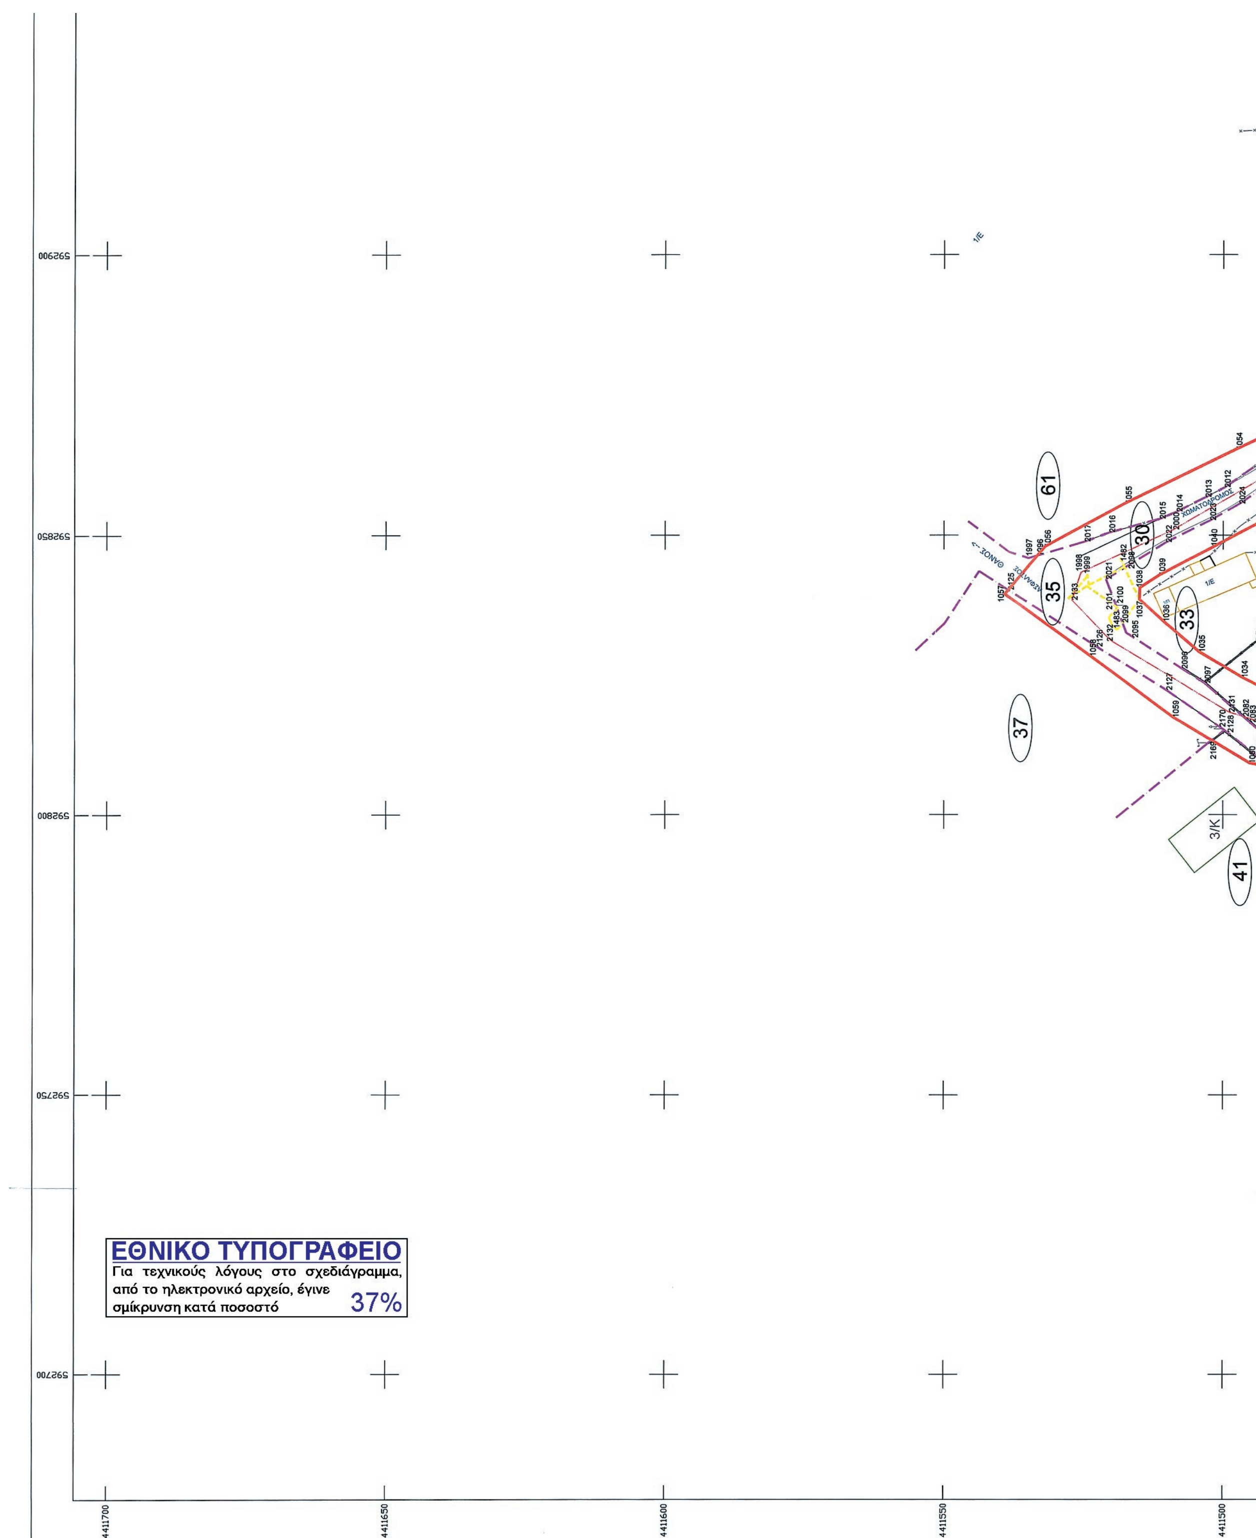

4411700
4411750
4411800
4411850
4411900
4411950
592650
592600
592550
592500
16
16
20
55
55
ΕΘΝΙΚΟ ΤΥΠΟΓΡΑΦΕΙΟ
Για τεχνικούς λόγους στο σχεδιάγραμμα, από το ηλεκτρονικό αρχείο, έγινε σμίκρυνση κατά ποσοστό 36%


592650
592600
592550
592500
4411400
4411450
4411500
4411550
4411600
4411650


ΠΟΙΜΝΙΟΣΤΑΣΙΟ
ΡΕΜΑ
ΑΜΥΓΔΑΛΙΕΣ
592450
592400
592350
592300
4411700
4411750
4411800
4411850
4411900
4411950



ΕΛΛΗΝΙΚΗ ΔΗΜΟΚΡΑΤΙΑ
ΠΕΡΙΦΕΡΕΙΑ ΒΟΡΕΙΟΥ ΑΙΓΑΙΟΥ
ΔΙΕΥΘΥΝΣΗ ΤΕΧΝΙΚΩΝ ΕΡΓΩΝ ΠΕΡΙΦ. ΕΝΟΤΗΤΑΣ ΛΕΣΒΟΥ
ΤΜΗΜΑ ΤΕΧΝΙΚΩΝ ΕΡΓΩΝ ΠΕΡΙΦ. ΕΝΟΤΗΤΑΣ ΛΗΜΝΟΥ
ΕΡΓΟ:
ΜΕΛΕΤΗ ΠΑΡΑΚΑΜΨΗΣ ΟΙΚΙΣΜΟΥ ΘΑΝΟΥΣ
ΚΤΗΜΑΤΟΓΡΑΦΗΣΗ
ΘΕΜΑ:
ΚΤΗΜΑΤΟΛΟΓΙΚΟ ΔΙΑΓΡΑΜΜΑ
ΚΑΤΗΓΟΡΙΑ:
ΑΡ. ΣΧΕΔΙΟΥ:
ΚΤ – 2
ΚΛΙΜΑΚΑ: 1 : 500
ΗΜΕΡΟΜΗΝΙΑ: ΟΚΤΩΒΡΙΟΣ 2017
ΑΝΑΔΟΧΟΙ ΜΕΛΕΤΗΣ
ΕΙΔΙΚΟΙ ΣΥΝΕΡΓΑΤΕΣ
ΟΝΟΜΑ ΑΡΜΟΔΙΟΥ
ΗΜΕΡΟΜΗΝΙΑ
ΥΠΟΓΡΑΦΗ
ΜΕΛΕΤΗΤΗΣ
ΧΑΡ. ΒΑΣΙΛΑΚΕΡΗΣ
ΤΟΠΟΓΡΑΦΟΣ ΜΗΧΑΝΙΚΟΣ
ΔΙΕΥΘΥΝΟΥΣΑ ΥΠΗΡΕΣΙΑ
Δ/ΝΣΗ ΤΕΧΝΙΚΩΝ ΕΡΓΩΝ Π.Ε. ΛΕΣΒΟΥ
ΤΜΗΜΑ ΤΕΧΝΙΚΩΝ ΕΡΓΩΝ Π.Ε. ΛΗΜΝΟΥ
Ο ΕΠΙΒΛΕΠΩΝ ΜΗΧ/ΚΟΣ
ΙΠΠΟΚΡΑΤΗΣ ΓΟΥΔΕΛΗΣ
ΠΟΛΙΤΙΚΟΣ ΜΗΧΑΝΙΚΟΣ
Ο ΠΡΟΪΣΤΑΜΕΝΟΣ Δ/ΝΟΥΣΑΣ
ΣΤ. ΚΑΡΑΓΙΑΝΝΑΚΗΣ
25-10-2017
25-10-2017
ΘΕΩΡΗΣΗ
Η ΠΡΟΪΣΤΑΜΕΝΗ ΤΗΣ ΔΤΕΠΕ ΛΕΣΒΟΥ
ΑΦΡ. ΚΟΥΡΓΕΝΗ
ΠΟΛΙΤΙΚΟΣ ΜΗΧΑΝΙΚΟΣ
25-10-2017
ΕΓΚΡΙΤΙΚΗ ΑΠΟΦΑΣΗ
30/10/2017
ΑΡΙΘΜ. 1214/2017 (ΑΔΑ: 7ΘΟ07ΛΩ-Γ07)
8-6-2018
Ακριβές Αντίγραφο
ΥΠΟΜΝΗΜΑ
Αριθμός ιδιοκτησίας
Όριο γεωτεμαχίου
Άξονας μελέτης οδού
Γραμμή επιρροής
Όριο ζώνης απαλλοτρίωσης
Ξηρολιθιά
Συρματόπλεγμα
Φράκτης με κάγκελο
Κτίσμα
Μανδρότοιχος
2/Κ
Β
ΚΤ-3
ΚΤ-2
ΚΤ-1
ΠΟΙΜΝΙΟΣΤΑΣΙΟ
16
592450
592400
592350
592300
4411400
4411450
4411500
4411550
4411600
4411650


ΕΘΝΙΚΟ ΤΥΠΟΓΡΑΦΕΙΟ
Για τεχνικούς λόγους στο σχεδιάγραμμα, από το ηλεκτρονικό αρχείο, έγινε σμίκρυνση κατά ποσοστό 37%
592900
592850
592800
592750
592700
4411700
4411650
4411600
4411550
4411500
61
35
30
33
37
41
3/K

593200

593150

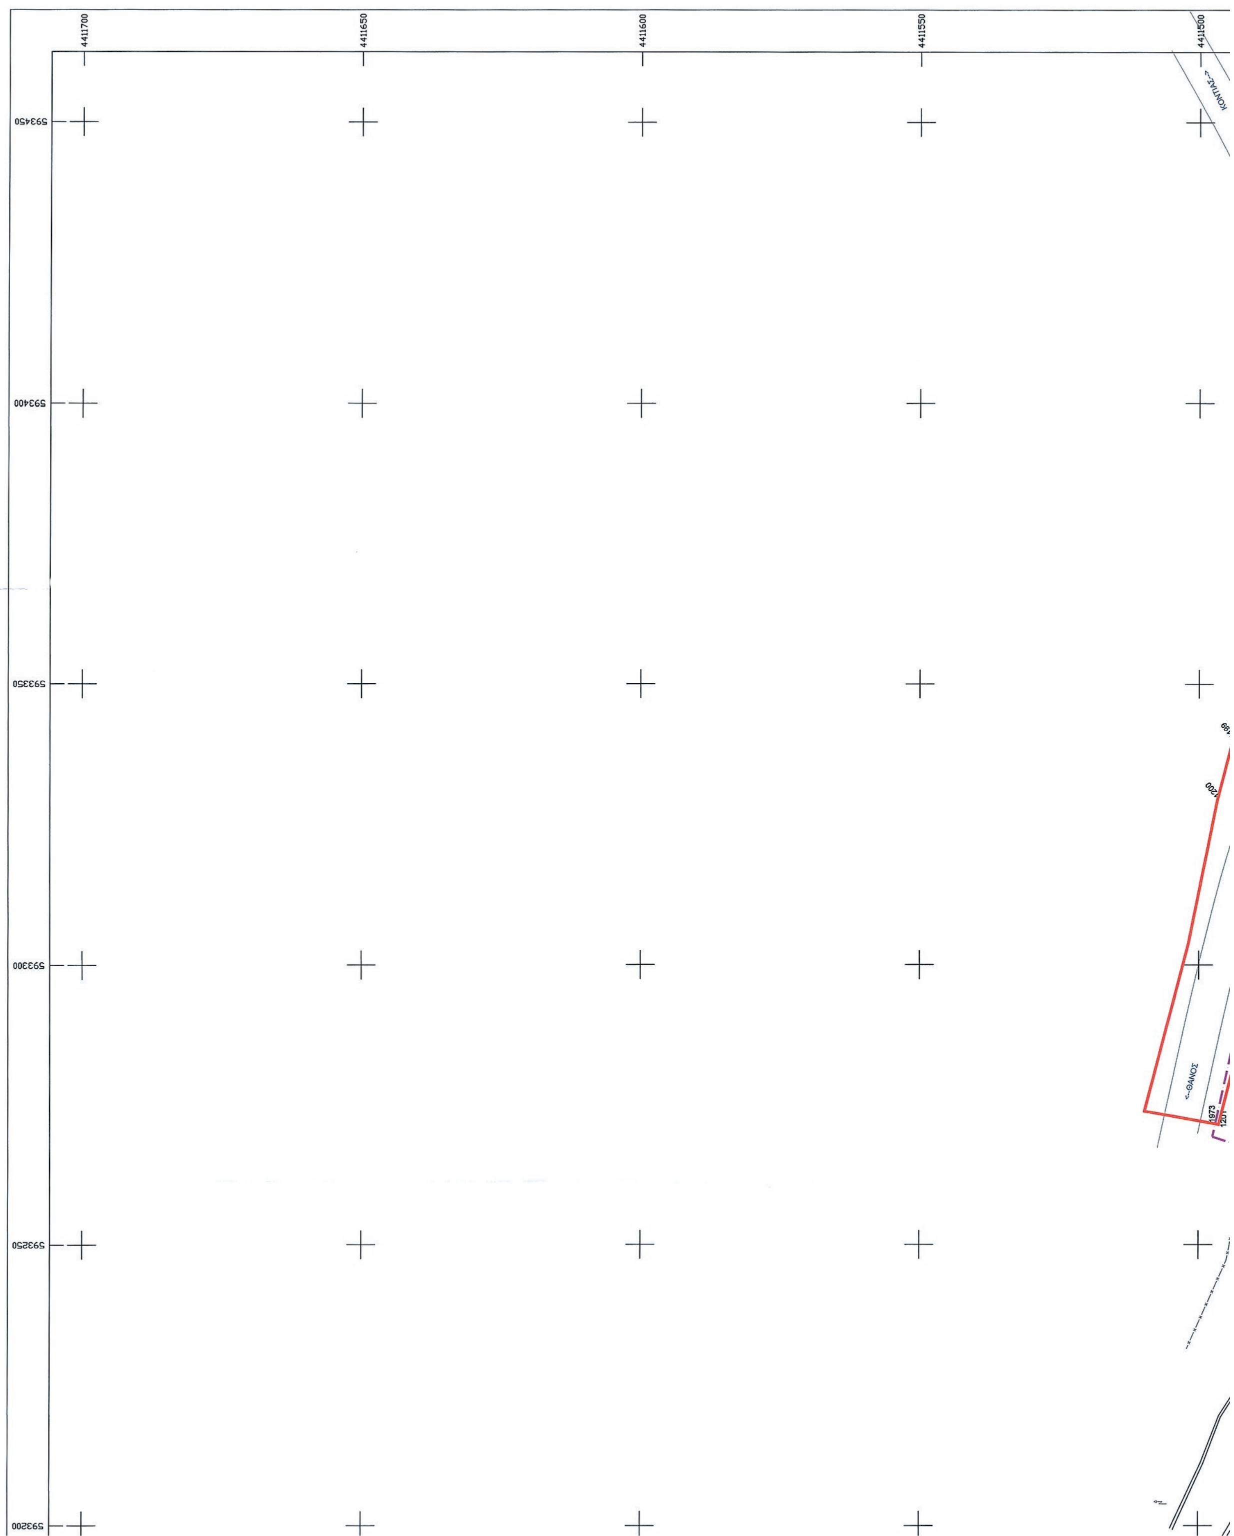
593100

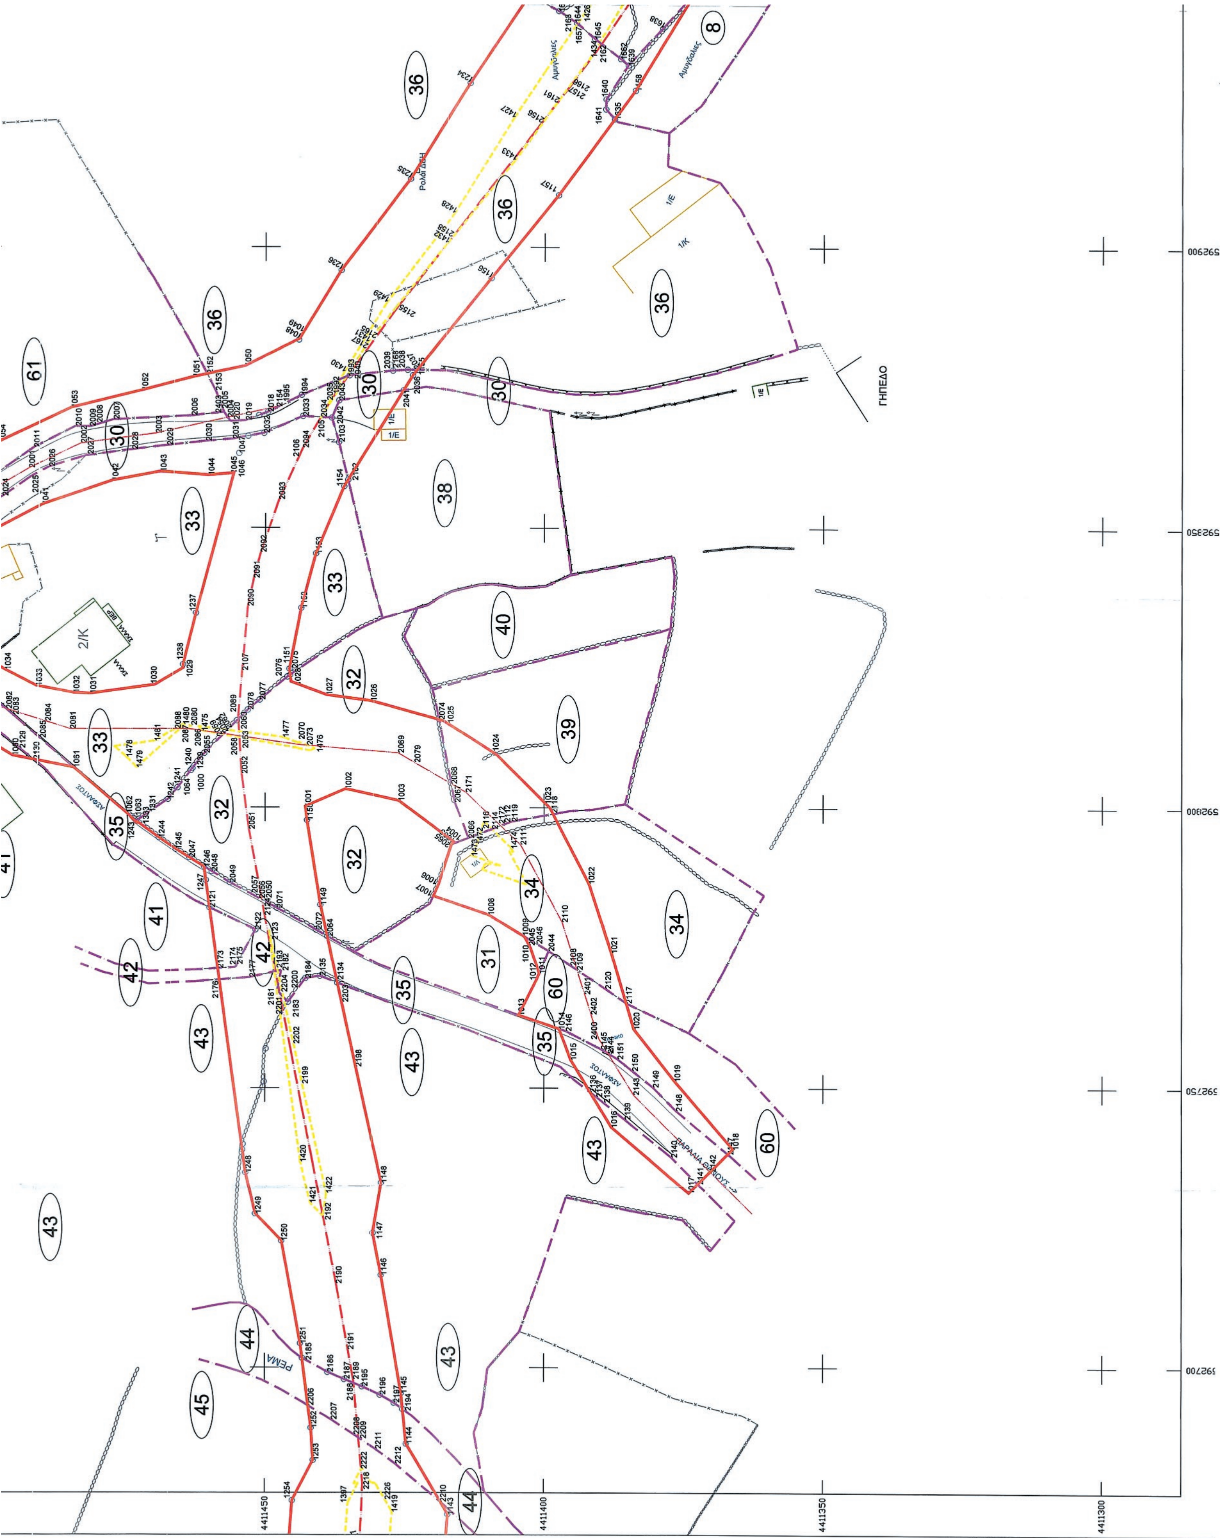
T3
Δ 95.99

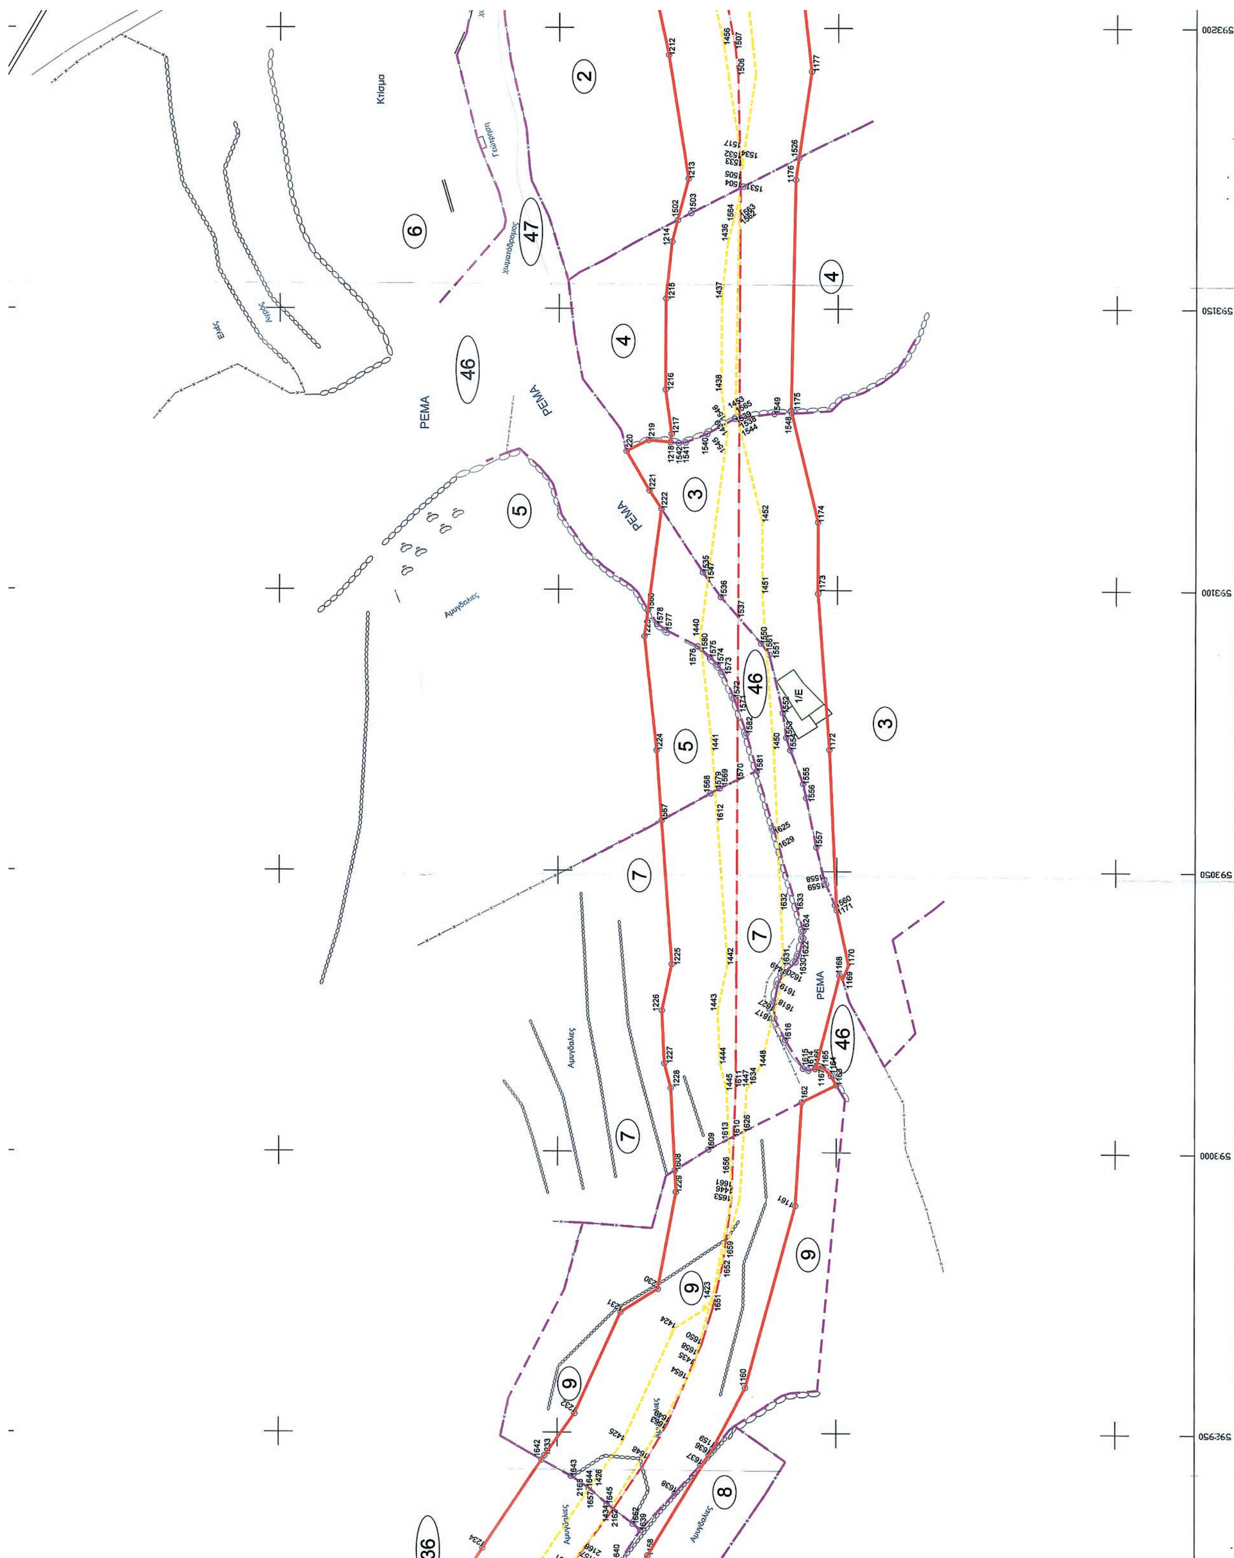
593050

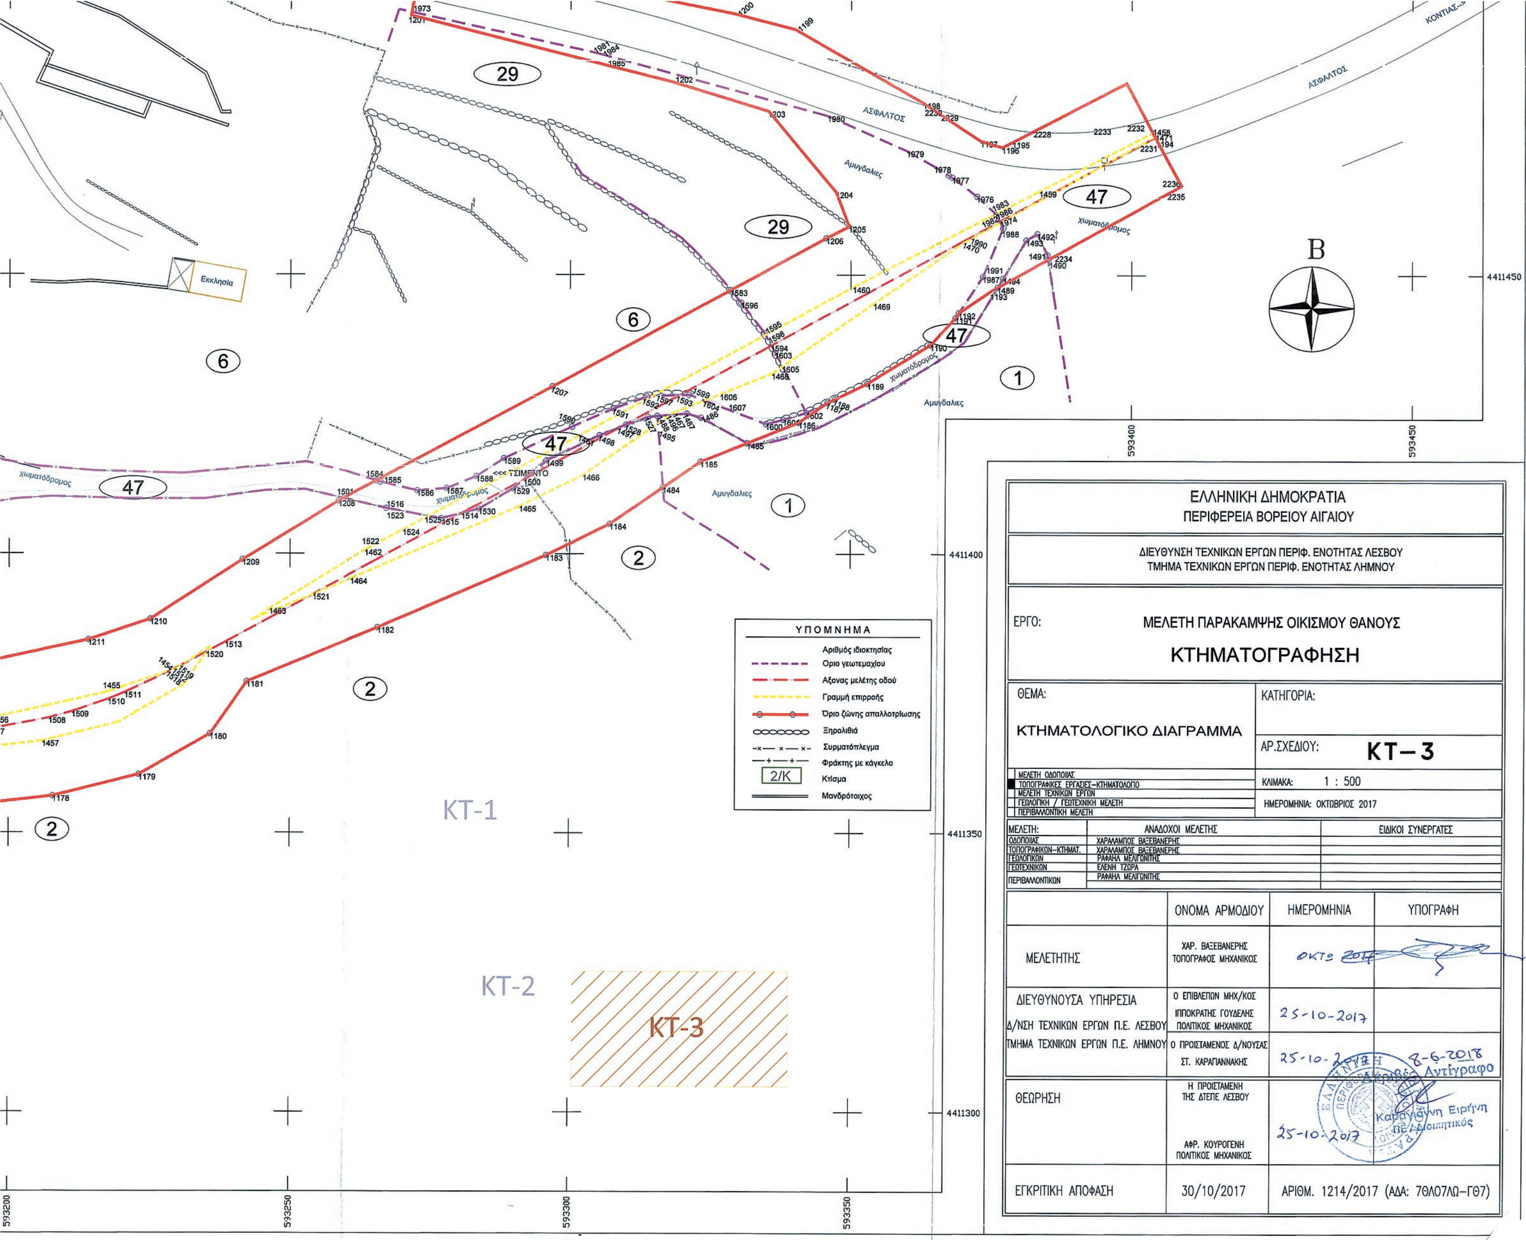
593000

592950


4411700
4411650
4411600
4411550
4411500
ΚΟΝΤΙΑΣ-->
593450
593400
593350
593300
593250
593200
1200
1973
<--ΘΑΝΟΣ


ΓΗΠΕΔΟ
4411450
4411400
4411350
4411300
592900
592850
592800
592750
592700


ΡΕΜΑ
ΡΕΜΑ
ΡΕΜΑ
ΡΕΜΑ
Κτίσμα
1/Ε



ΕΛΛΗΝΙΚΗ ΔΗΜΟΚΡΑΤΙΑ
ΠΕΡΙΦΕΡΕΙΑ ΒΟΡΕΙΟΥ ΑΙΓΑΙΟΥ
ΔΙΕΥΘΥΝΣΗ ΤΕΧΝΙΚΩΝ ΕΡΓΩΝ ΠΕΡΙΦ. ΕΝΟΤΗΤΑΣ ΛΕΣΒΟΥ
ΤΜΗΜΑ ΤΕΧΝΙΚΩΝ ΕΡΓΩΝ ΠΕΡΙΦ. ΕΝΟΤΗΤΑΣ ΛΗΜΝΟΥ
ΕΡΓΟ:
ΜΕΛΕΤΗ ΠΑΡΑΚΑΜΨΗΣ ΟΙΚΙΣΜΟΥ ΘΑΝΟΥΣ
ΚΤΗΜΑΤΟΓΡΑΦΗΣΗ
ΘΕΜΑ:
ΚΤΗΜΑΤΟΛΟΓΙΚΟ ΔΙΑΓΡΑΜΜΑ
ΚΑΤΗΓΟΡΙΑ:
ΑΡ.ΣΧΕΔΙΟΥ: ΚΤ–3
ΚΛΙΜΑΚΑ: 1 : 500
ΗΜΕΡΟΜΗΝΙΑ: ΟΚΤΩΒΡΙΟΣ 2017
ΜΕΛΕΤΗ ΟΔΟΠΟΙΙΑΣ
ΤΟΠΟΓΡΑΦΙΚΕΣ ΕΡΓΑΣΙΕΣ–ΚΤΗΜΑΤΟΛΟΓΙΟ
ΜΕΛΕΤΗ ΤΕΧΝΙΚΩΝ ΕΡΓΩΝ
ΓΕΩΛΟΓΙΚΗ / ΓΕΩΤΕΧΝΙΚΗ ΜΕΛΕΤΗ
ΠΕΡΙΒΑΛΛΟΝΤΙΚΗ ΜΕΛΕΤΗ
ΜΕΛΕΤΗ: ΑΝΑΔΟΧΟΙ ΜΕΛΕΤΗΣ ΕΙΔΙΚΟΙ ΣΥΝΕΡΓΑΤΕΣ
ΟΔΟΠΟΙΙΑΣ ΧΑΡΑΛΑΜΠΟΣ ΒΑΞΕΒΑΝΕΡΗΣ
ΤΟΠΟΓΡΑΦΙΚΩΝ–ΚΤΗΜΑΤ. ΧΑΡΑΛΑΜΠΟΣ ΒΑΞΕΒΑΝΕΡΗΣ
ΓΕΩΛΟΓΙΚΩΝ ΡΑΦΑΗΛ ΜΕΛΙΓΩΝΙΤΗΣ
ΓΕΩΤΕΧΝΙΚΩΝ ΕΛΕΝΗ ΤΖΩΡΑ
ΠΕΡΙΒΑΛΛΟΝΤΙΚΩΝ ΡΑΦΑΗΛ ΜΕΛΙΓΩΝΙΤΗΣ
ΟΝΟΜΑ ΑΡΜΟΔΙΟΥ ΗΜΕΡΟΜΗΝΙΑ ΥΠΟΓΡΑΦΗ
ΜΕΛΕΤΗΤΗΣ ΧΑΡ. ΒΑΞΕΒΑΝΕΡΗΣ ΤΟΠΟΓΡΑΦΟΣ ΜΗΧΑΝΙΚΟΣ ΟΚΤΩ 2017
ΔΙΕΥΘΥΝΟΥΣΑ ΥΠΗΡΕΣΙΑ
Δ/ΝΣΗ ΤΕΧΝΙΚΩΝ ΕΡΓΩΝ Π.Ε. ΛΕΣΒΟΥ
ΤΜΗΜΑ ΤΕΧΝΙΚΩΝ ΕΡΓΩΝ Π.Ε. ΛΗΜΝΟΥ
Ο ΕΠΙΒΛΕΠΩΝ ΜΗΧ/ΚΟΣ ΙΠΠΟΚΡΑΤΗΣ ΓΟΥΔΕΛΗΣ ΠΟΛΙΤΙΚΟΣ ΜΗΧΑΝΙΚΟΣ 25-10-2017
Ο ΠΡΟΙΣΤΑΜΕΝΟΣ Δ/ΝΟΥΣΑΣ ΣΤ. ΚΑΡΑΓΙΑΝΝΑΚΗΣ 25-10-2017
ΘΕΩΡΗΣΗ
Η ΠΡΟΙΣΤΑΜΕΝΗ ΤΗΣ ΔΤΕΠΕ ΛΕΣΒΟΥ
ΑΦΡ. ΚΟΥΡΟΓΕΝΗ ΠΟΛΙΤΙΚΟΣ ΜΗΧΑΝΙΚΟΣ 25-10-2017
ΕΓΚΡΙΤΙΚΗ ΑΠΟΦΑΣΗ 30/10/2017 ΑΡΙΘΜ. 1214/2017 (ΑΔΑ: 7ΘΛΟ7ΛΩ–ΓΘ7)
8-6-2018
Ακριβές Αντίγραφο
ΥΠΟΜΝΗΜΑ
Αριθμός ιδιοκτησίας
Όριο γεωτεμαχίου
Άξονας μελέτης οδού
Γραμμή επιρροής
Όριο ζώνης απαλλοτρίωσης
Ξερολιθιά
Συρματόπλεγμα
Φράκτης με κάγκελο
Κτίσμα
Μανδρότοιχος
Β
ΑΣΦΑΛΤΟΣ
Αμυγδαλιές
ΤΣΙΜΕΝΤΟ
Εκκλησία
ΚΤ-1
ΚΤ-2
ΚΤ-3
4411450
4411400
4411350
4411300
593450
593400
593350
593300
593250
593200



ΕΘΝΙΚΟ ΤΥΠΟΓΡΑΦΕΙΟ

Το Εθνικό Τυπογραφείο αποτελεί δημόσια υπηρεσία υπαγόμενη στο Υπουργείο Διοικητικής Ανασυγκρότησης και έχει την ευθύνη τόσο για τη σύνταξη, διαχείριση, εκτύπωση και κυκλοφορία των Φύλλων της Εφημερίδας της Κυβερνήσεως (ΦΕΚ), όσο και για την κάλυψη των εκτυπωτικών - εκδοτικών αναγκών του δημοσίου και του ευρύτερου δημόσιου τομέα (ν. 3469/2006/Α΄ 131 και π.δ. 29/2018/Α΄58).

1. ΦΥΛΛΟ ΤΗΣ ΕΦΗΜΕΡΙΔΑΣ ΤΗΣ ΚΥΒΕΡΝΗΣΕΩΣ (ΦΕΚ)

- Τα **ΦΕΚ σε ηλεκτρονική μορφή** διατίθενται δωρεάν στο **www.et.gr**, την επίσημη ιστοσελίδα του Εθνικού Τυπογραφείου. Όσα ΦΕΚ δεν έχουν ψηφιοποιηθεί και καταχωριστεί στην ανωτέρω ιστοσελίδα, ψηφιοποιούνται και αποστέλλονται επίσης δωρεάν με την υποβολή αίτησης, για την οποία αρκεί η συμπλήρωση των αναγκαίων στοιχείων σε ειδική φόρμα στον ιστότοπο www.et.gr.
- Τα **ΦΕΚ σε έντυπη μορφή** διατίθενται σε μεμονωμένα φύλλα είτε απευθείας από το Τμήμα Πωλήσεων και Συνδρομητών, είτε ταχυδρομικά με την αποστολή αιτήματος παραγγελίας μέσω των ΚΕΠ, είτε με ετήσια συνδρομή μέσω του Τμήματος Πωλήσεων και Συνδρομητών. Το κόστος ενός ασπρόμαυρου ΦΕΚ από 1 έως 16 σελίδες είναι 1,00 €, αλλά για κάθε επιπλέον οκτασέλιδο (ή μέρος αυτού) προσαυξάνεται κατά 0,20 €. Το κόστος ενός έγχρωμου ΦΕΚ από 1 έως 16 σελίδες είναι 1,50 €, αλλά για κάθε επιπλέον οκτασέλιδο (ή μέρος αυτού) προσαυξάνεται κατά 0,30 €. Το τεύχος Α.Σ.Ε.Π. διατίθεται δωρεάν.

- **Τρόποι αποστολής κειμένων προς δημοσίευση:**

Α. Τα κείμενα προς δημοσίευση στο ΦΕΚ, από τις υπηρεσίες και τους φορείς του δημοσίου, αποστέλλονται ηλεκτρονικά στη διεύθυνση **webmaster.et@et.gr** με χρήση προηγμένης ψηφιακής υπογραφής και χρονοσήμανσης.

Β. Κατ' εξαίρεση, όσοι πολίτες δεν διαθέτουν προηγμένη ψηφιακή υπογραφή μπορούν είτε να αποστέλλουν ταχυδρομικά, είτε να καταθέτουν με εκπρόσωπό τους κείμενα προς δημοσίευση εκτυπωμένα σε χαρτί στο Τμήμα Παραλαβής και Καταχώρισης Δημοσιευμάτων.

- Πληροφορίες, σχετικά με την αποστολή/κατάθεση εγγράφων προς δημοσίευση, την ημερήσια κυκλοφορία των Φ.Ε.Κ., με την πώληση των τευχών και με τους ισχύοντες τιμοκαταλόγους για όλες τις υπηρεσίες μας, περιλαμβάνονται στον ιστότοπο (www.et.gr). Επίσης μέσω του ιστότοπου δίδονται πληροφορίες σχετικά με την πορεία δημοσίευσης των εγγράφων, με βάση τον Κωδικό Αριθμό Δημοσιεύματος (ΚΑΔ). Πρόκειται για τον αριθμό που εκδίδει το Εθνικό Τυπογραφείο για όλα τα κείμενα που πληρούν τις προϋποθέσεις δημοσίευσης.

2. ΕΚΤΥΠΩΤΙΚΕΣ - ΕΚΔΟΤΙΚΕΣ ΑΝΑΓΚΕΣ ΤΟΥ ΔΗΜΟΣΙΟΥ

Το Εθνικό Τυπογραφείο ανταποκρινόμενο σε αιτήματα υπηρεσιών και φορέων του δημοσίου αναλαμβάνει να σχεδιάσει και να εκτυπώσει έντυπα, φυλλάδια, βιβλία, αφίσες, μπλοκ, μηχανογραφικά έντυπα, φακέλους για κάθε χρήση, κ.ά.

Επίσης σχεδιάζει ψηφιακές εκδόσεις, λογότυπα και παράγει οπτικοακουστικό υλικό.

Ταχυδρομική Διεύθυνση: Καποδιστρίου 34, τ.κ. 10432, Αθήνα

ΤΗΛΕΦΩΝΙΚΟ ΚΕΝΤΡΟ: 210 5279000 - fax: 210 5279054

ΕΞΥΠΗΡΕΤΗΣΗ ΚΟΙΝΟΥ

Πωλήσεις - Συνδρομές: (Ισόγειο, τηλ. 210 5279178 - 180)

Πληροφορίες: (Ισόγειο, Γρ. 3 και τηλεφ. κέντρο 210 5279000)

Παραλαβή Δημ. Ύλης: (Ισόγειο, τηλ. 210 5279167, 210 5279139)

Ωράριο για το κοινό: Δευτέρα ως Παρασκευή: 8:00 - 13:30

Ιστότοπος: **www.et.gr**

Πληροφορίες σχετικά με την λειτουργία του ιστότοπου: **helpdesk.et@et.gr**

Αποστολή ψηφιακά υπογεγραμμένων εγγράφων προς δημοσίευση στο ΦΕΚ: **webmaster.et@et.gr**

Πληροφορίες για γενικό πρωτόκολλο και αλληλογραφία: **grammateia@et.gr**

Πείτε μας τη γνώμη σας,

για να βελτιώσουμε τις υπηρεσίες μας, συμπληρώνοντας την ειδική φόρμα στον ιστότοπό μας.

